


位置図

令和6年度 第108号

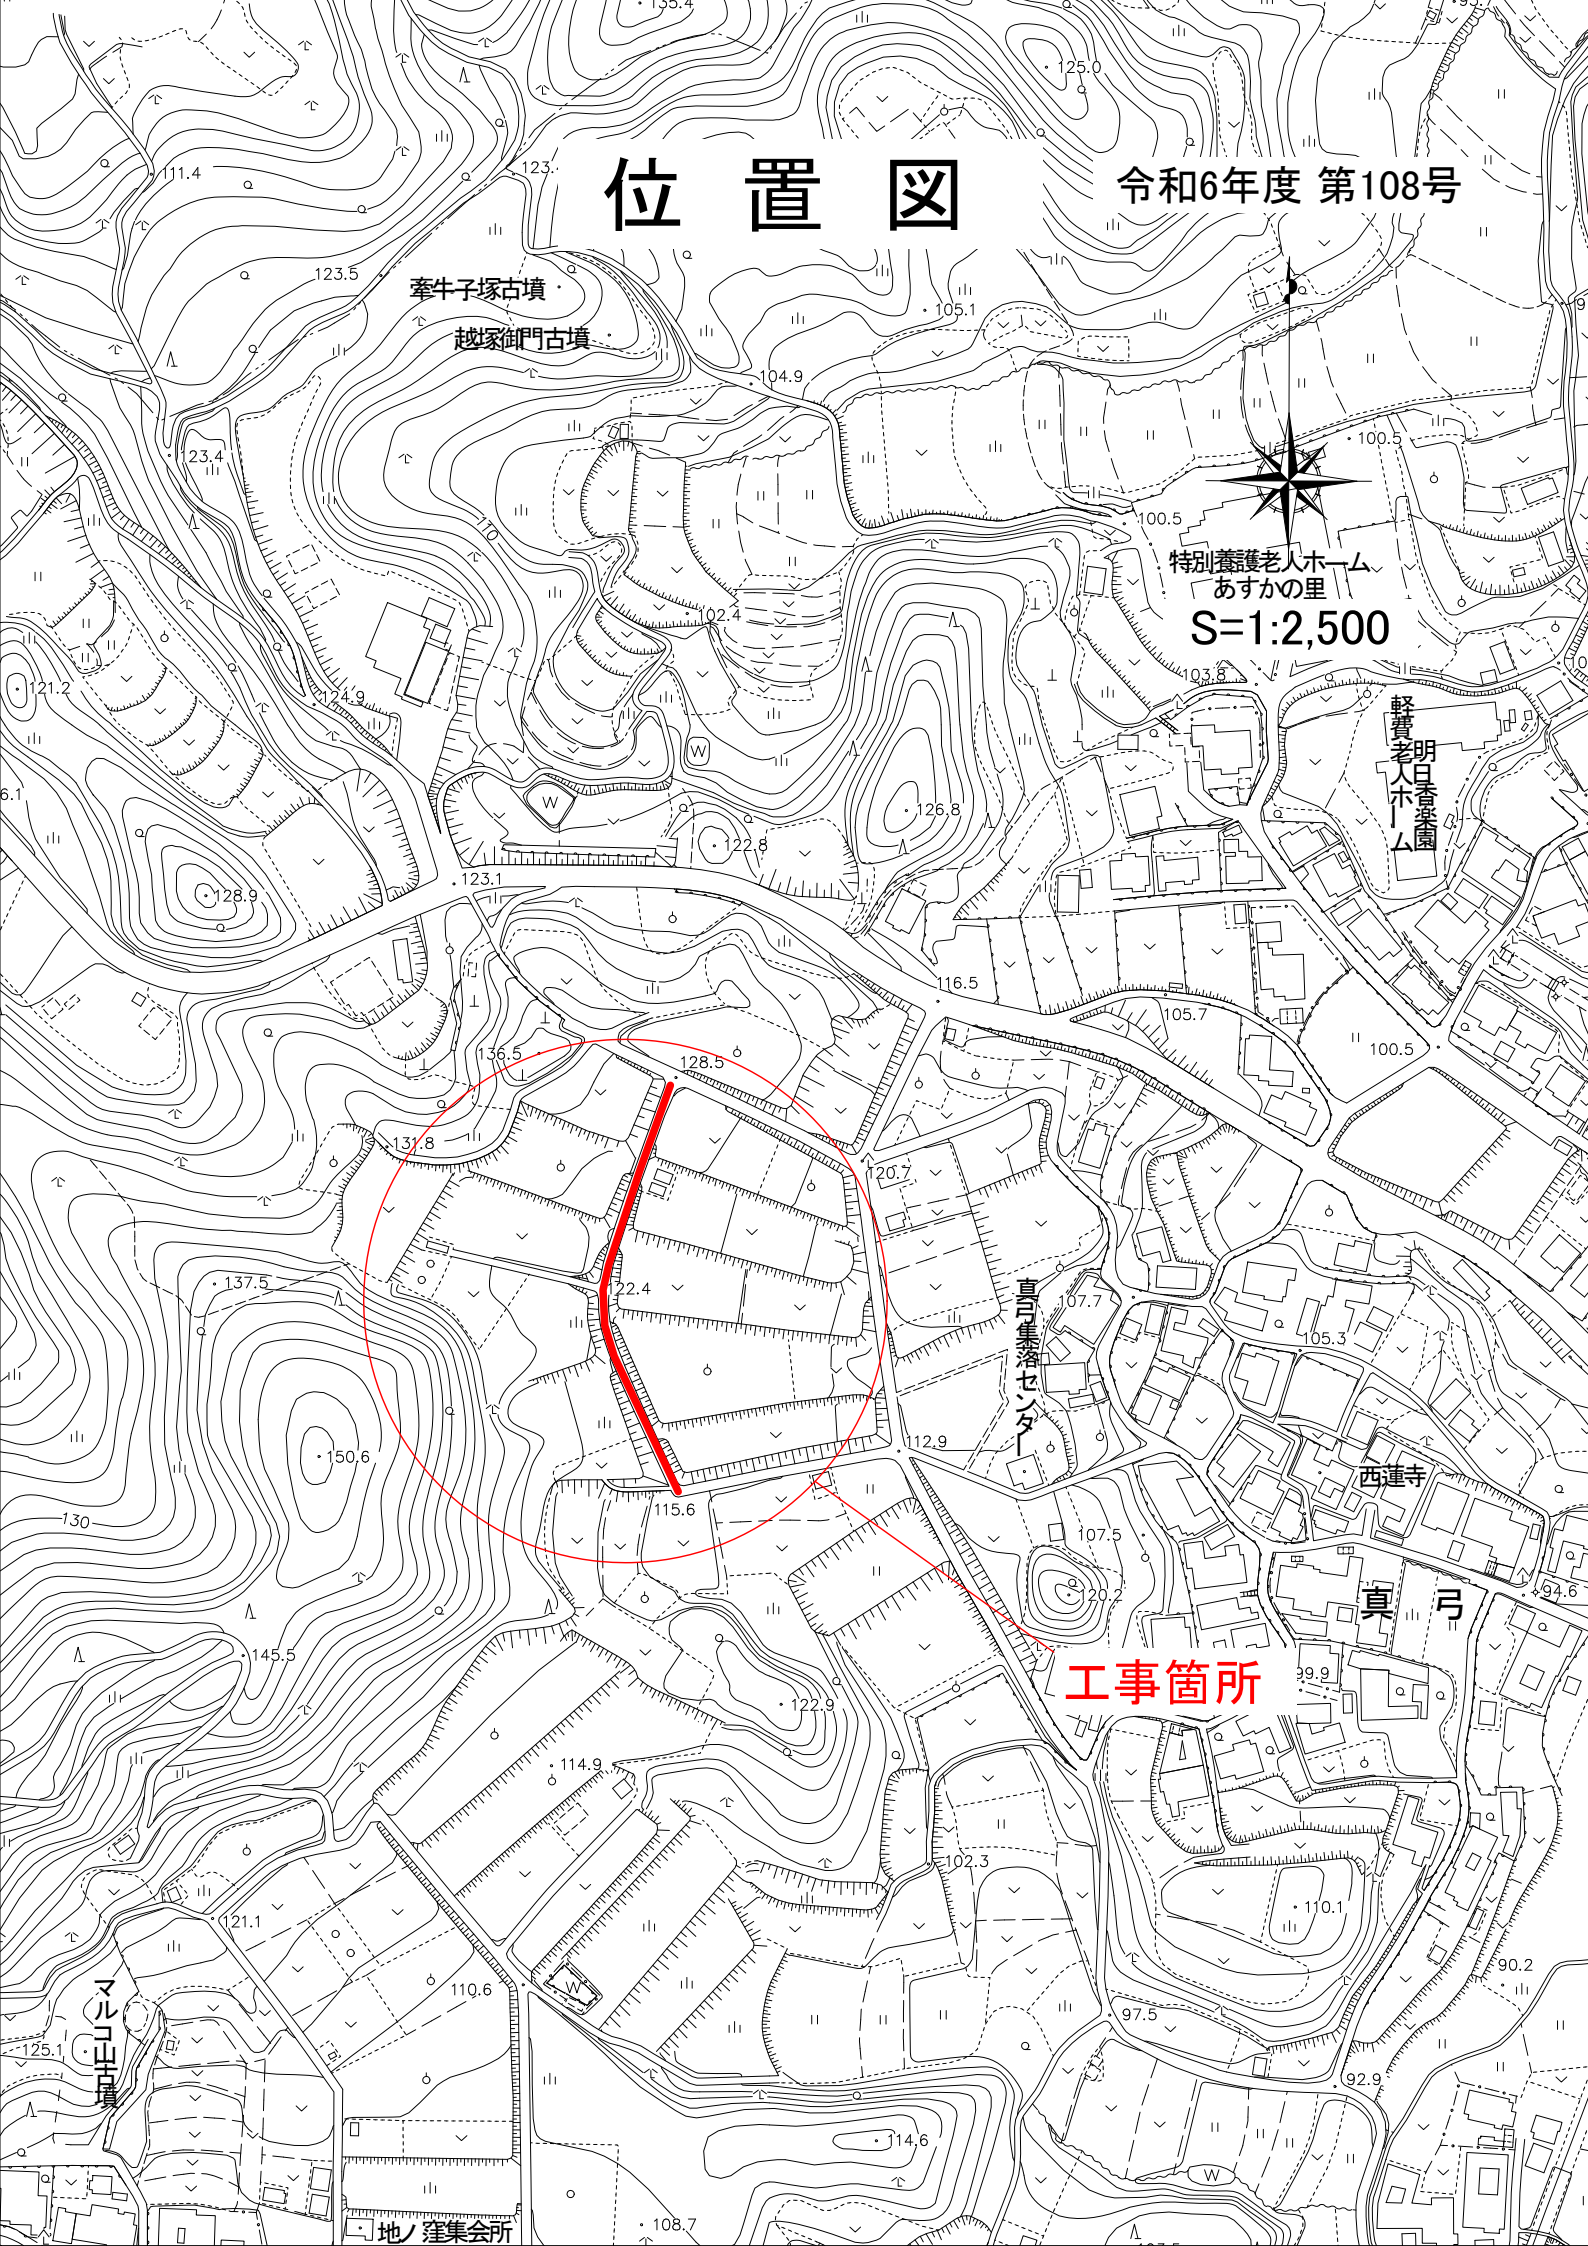

特別養護老人ホーム
あすかの里
S=1:2,500

軽費老人ホーム
明日香園

工事箇所