


位置図

令和6年度 第116号

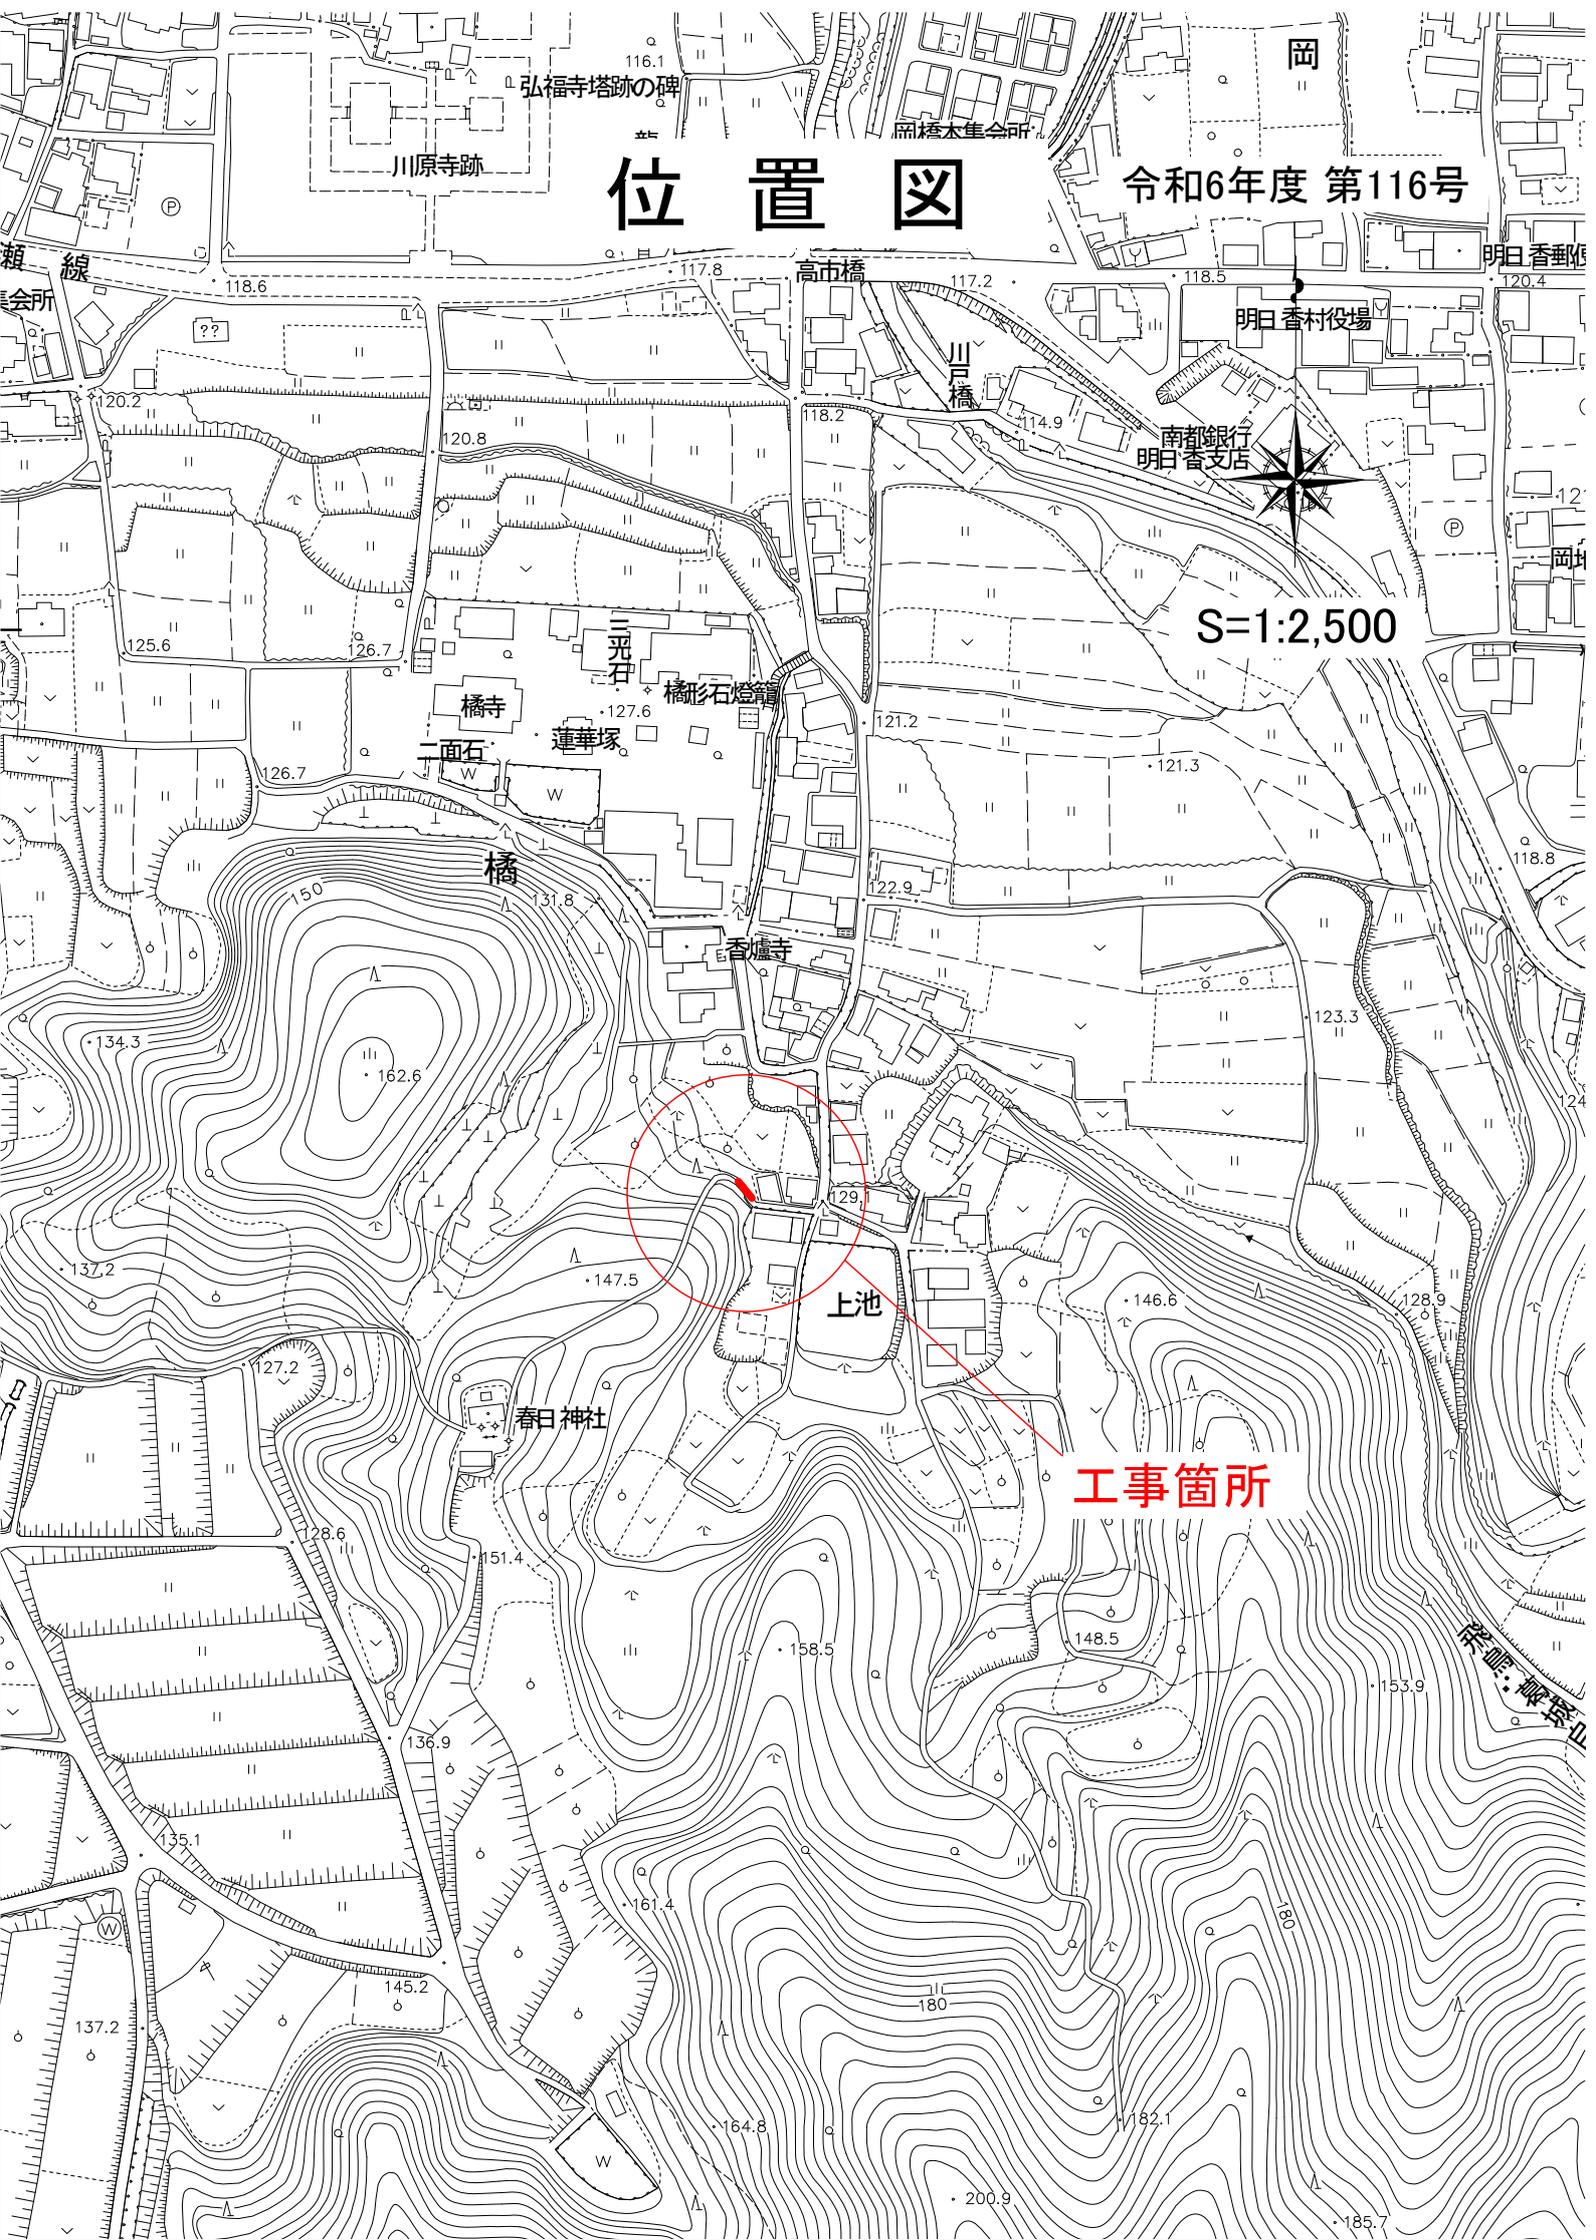

S=1:2,500

工事箇所