


位置図

S=1:2,500

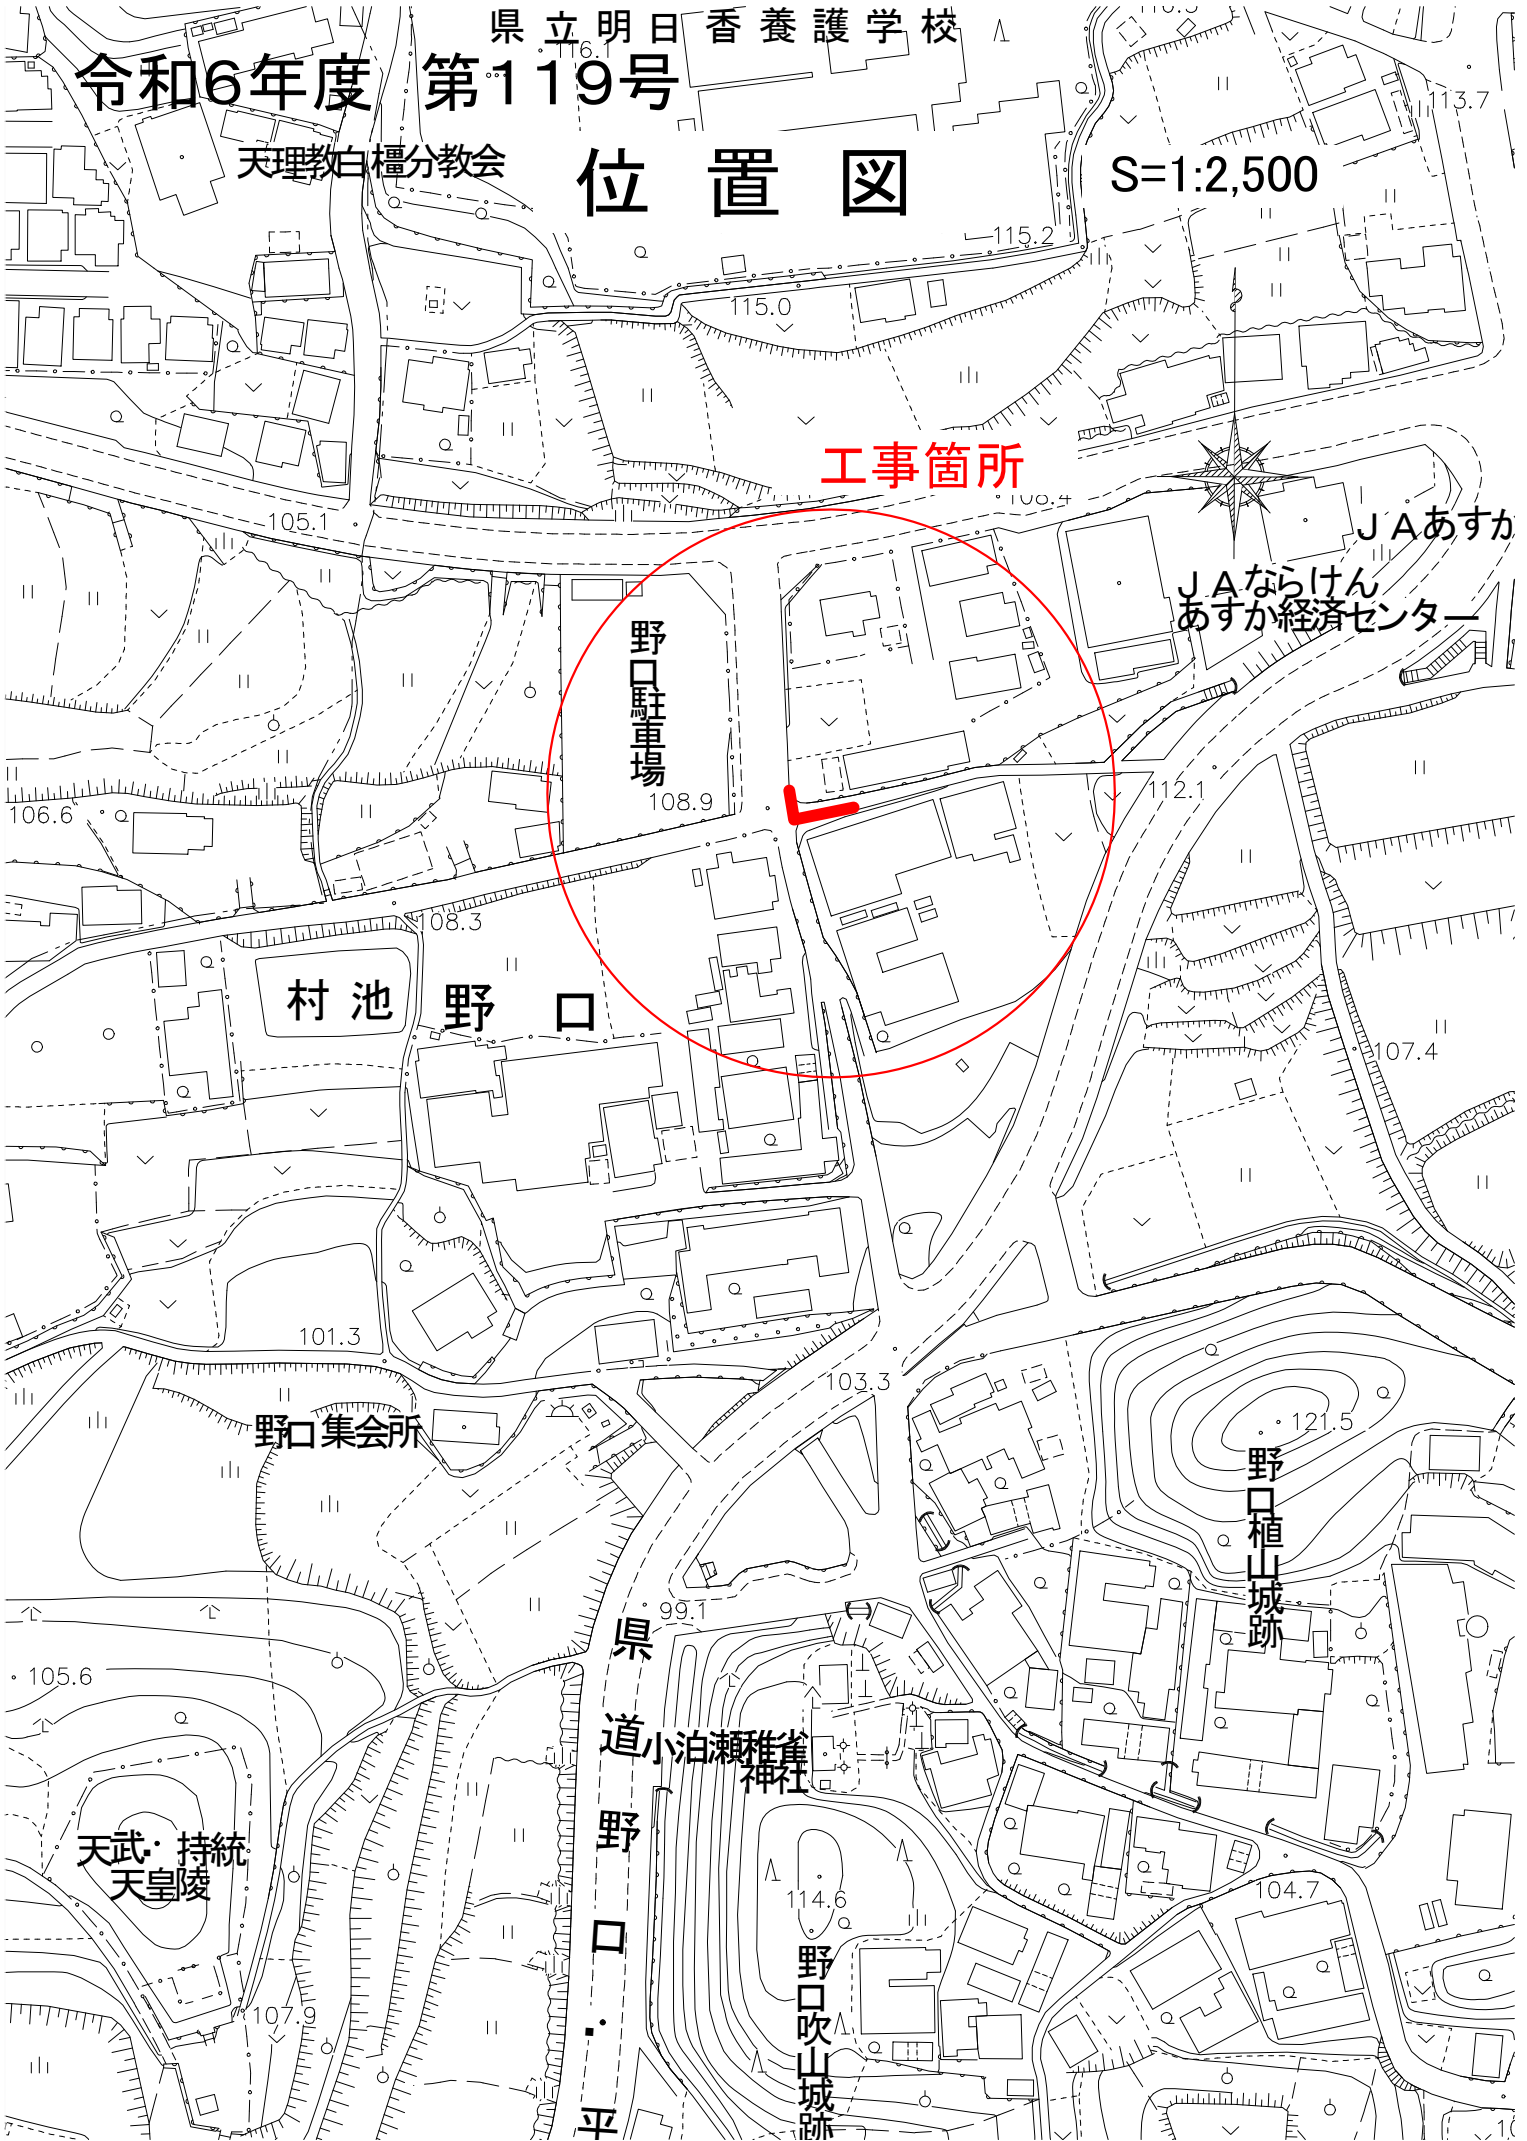

工事箇所

野口駐車場

JAあすか
JAならけん
あすか経済センター

村池 野口

野口集会所

野口植山城跡

県道
野口
稚雀瀬泊小道

天武・持統
天皇陵

野口吹山城跡

平