


令和6年度 第120号

# 位置図

S=1:2,500

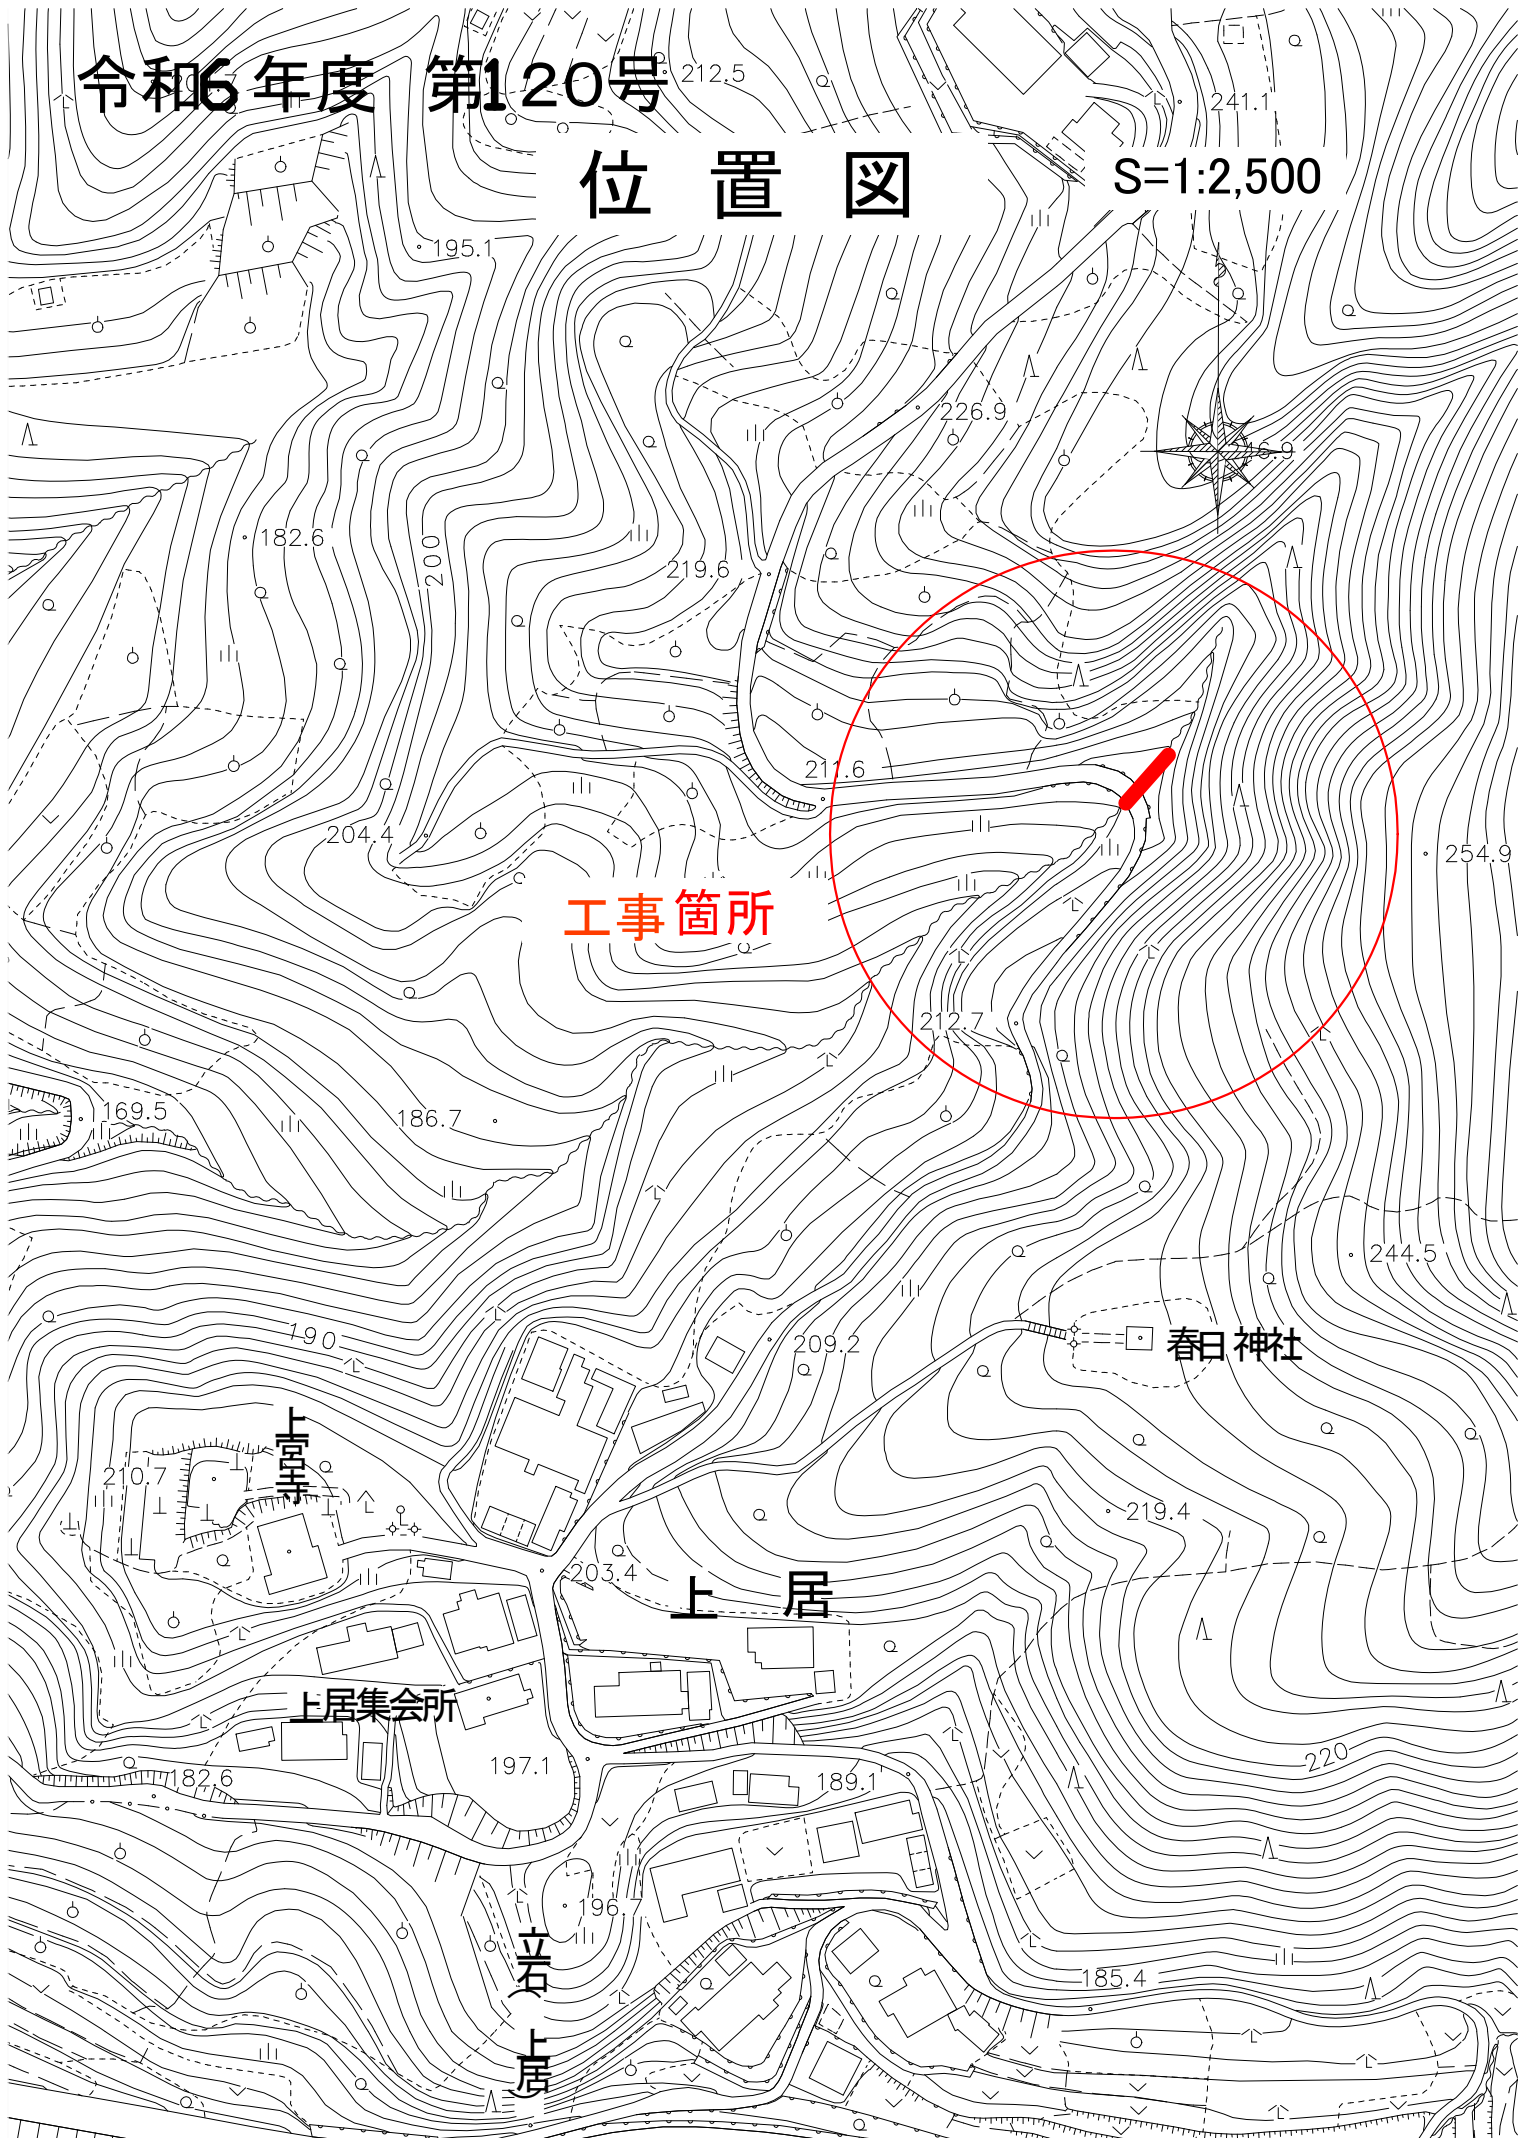

工事箇所

春日神社

上居

上居

上居集会所

立岩上居