


位置図

令和6年度 第125号

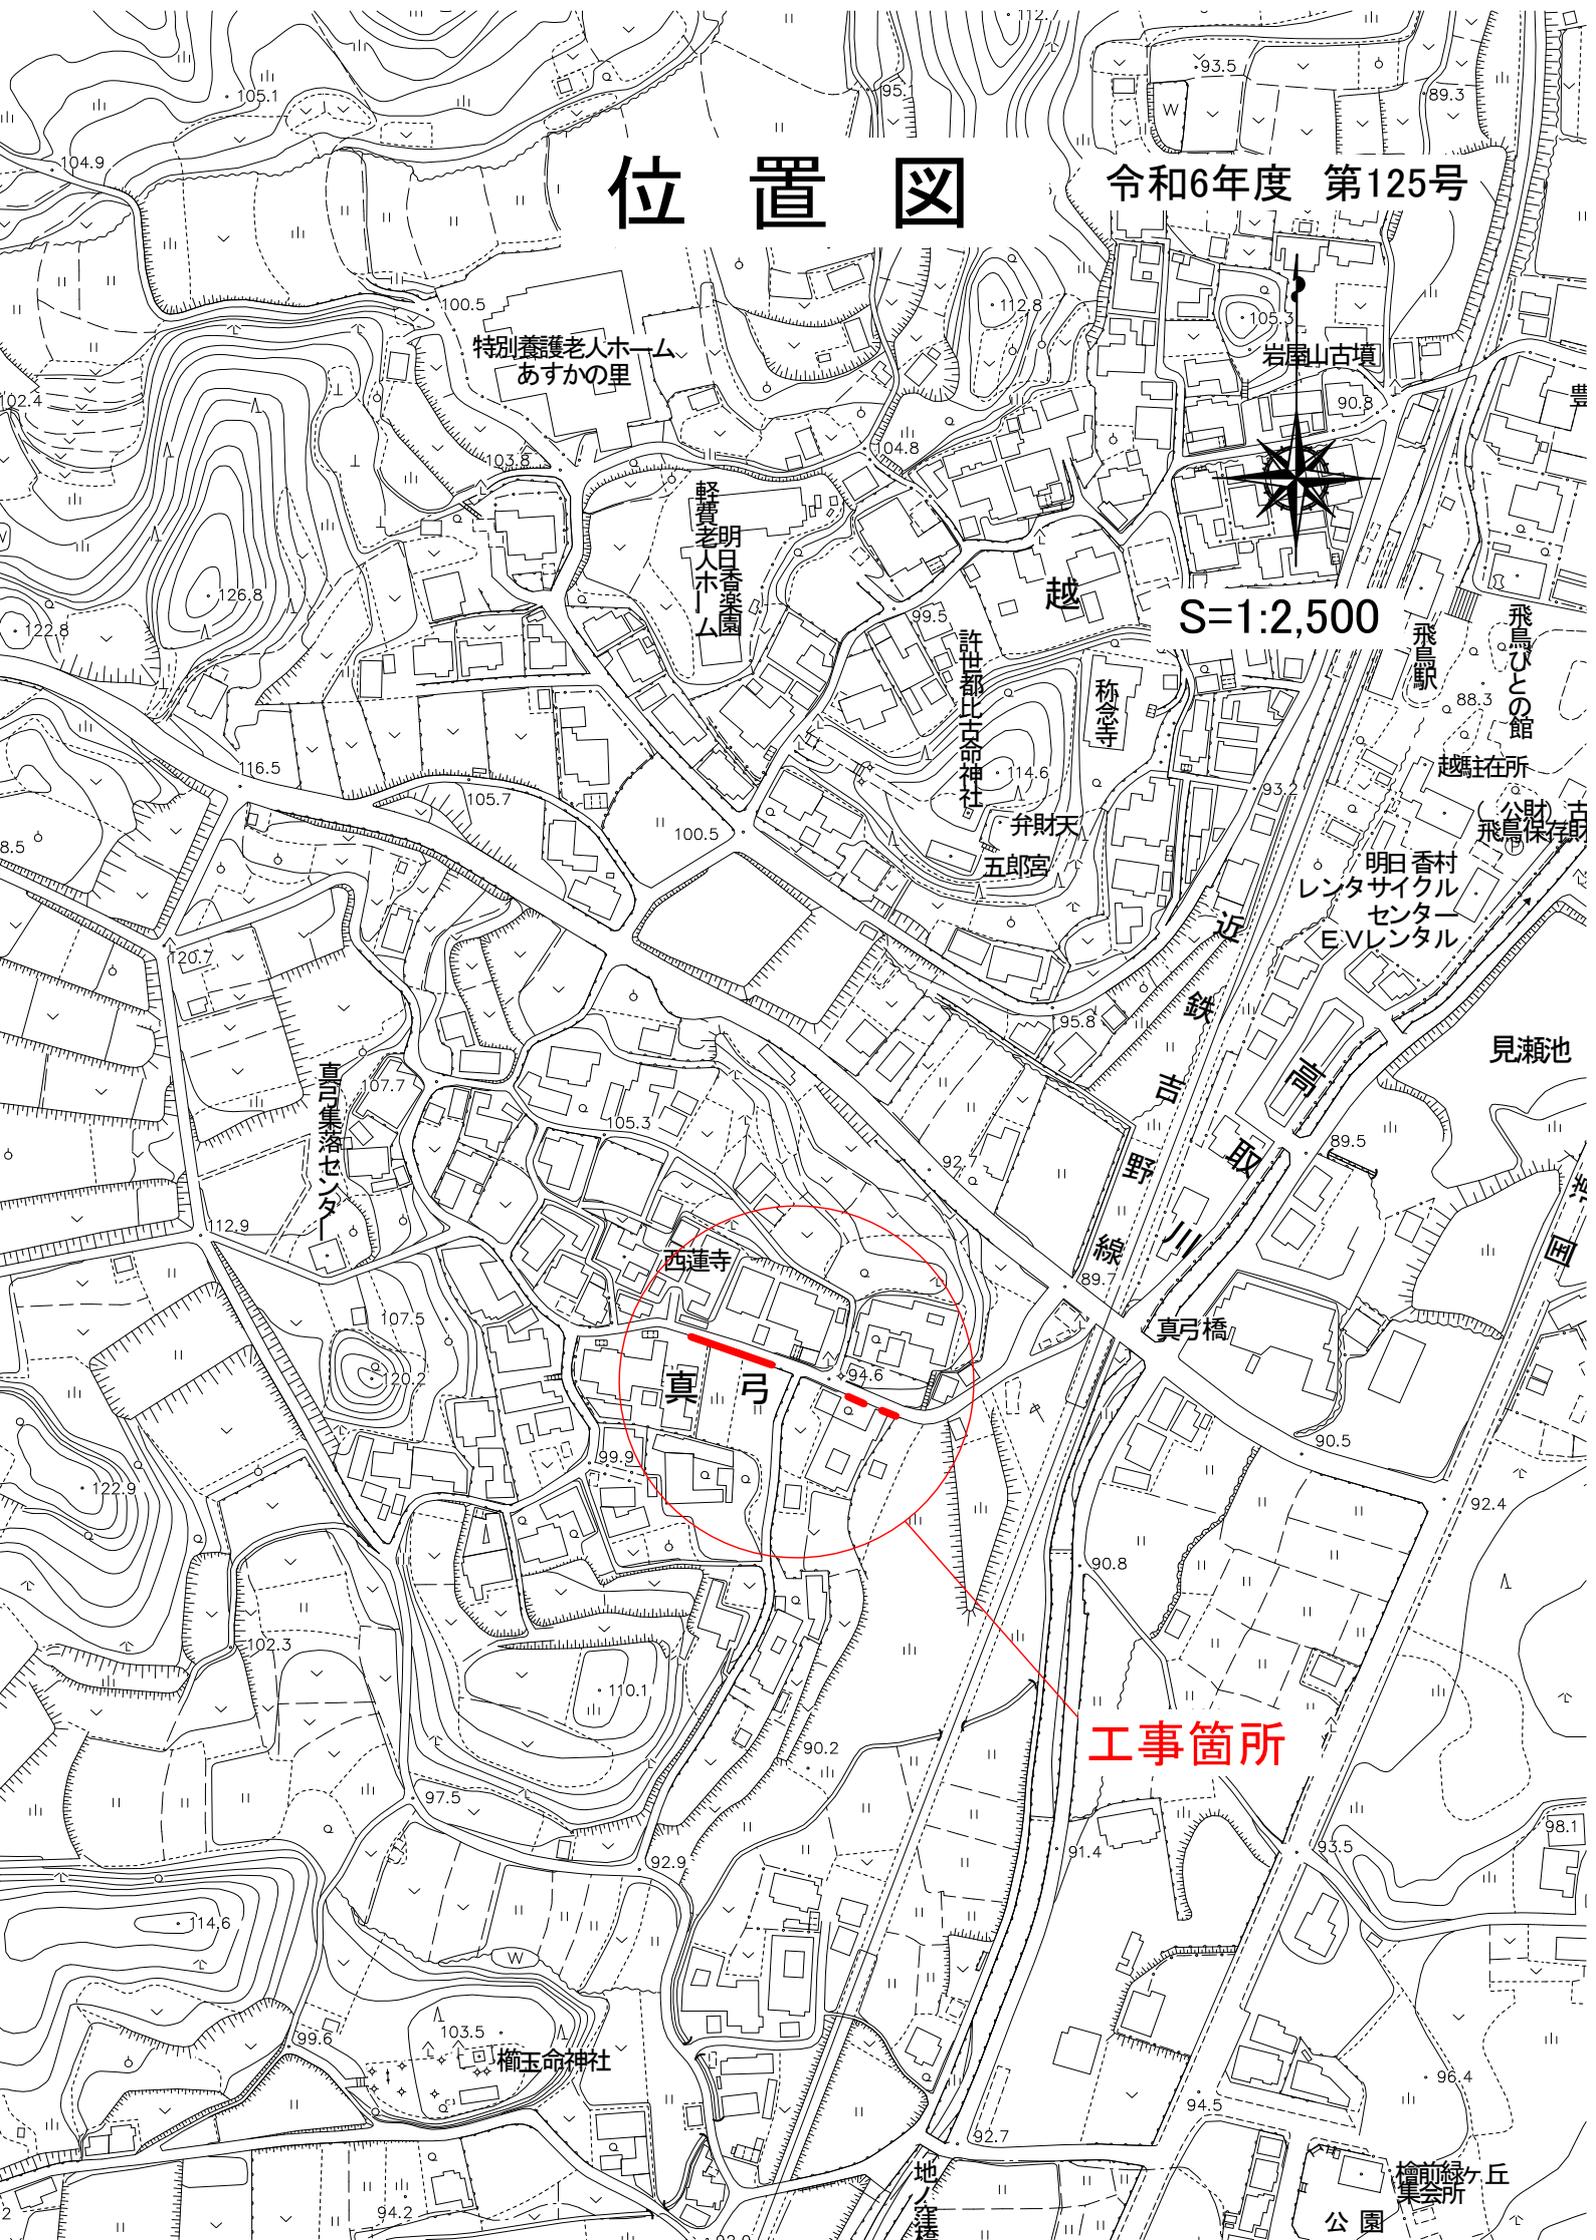

S=1:2,500

工事箇所

西蓮寺

真弓

特別養護老人ホーム
あすかの里

軽費老人ホーム
明日香楽園

許世都比古命神社

称念寺

弁財天
五郎宮

真弓集落センター

明日香村
レンタサイクル
センター
EVレンタル

見瀬池

檜前緑ヶ丘
集会所

公園

地人窪

岩屋山古墳

飛鳥駅

飛鳥ひこの館

越前線

飛鳥保存所

公財

古

園

公園

公園