


位置図

令和6年度 第126号

S=1:2,500

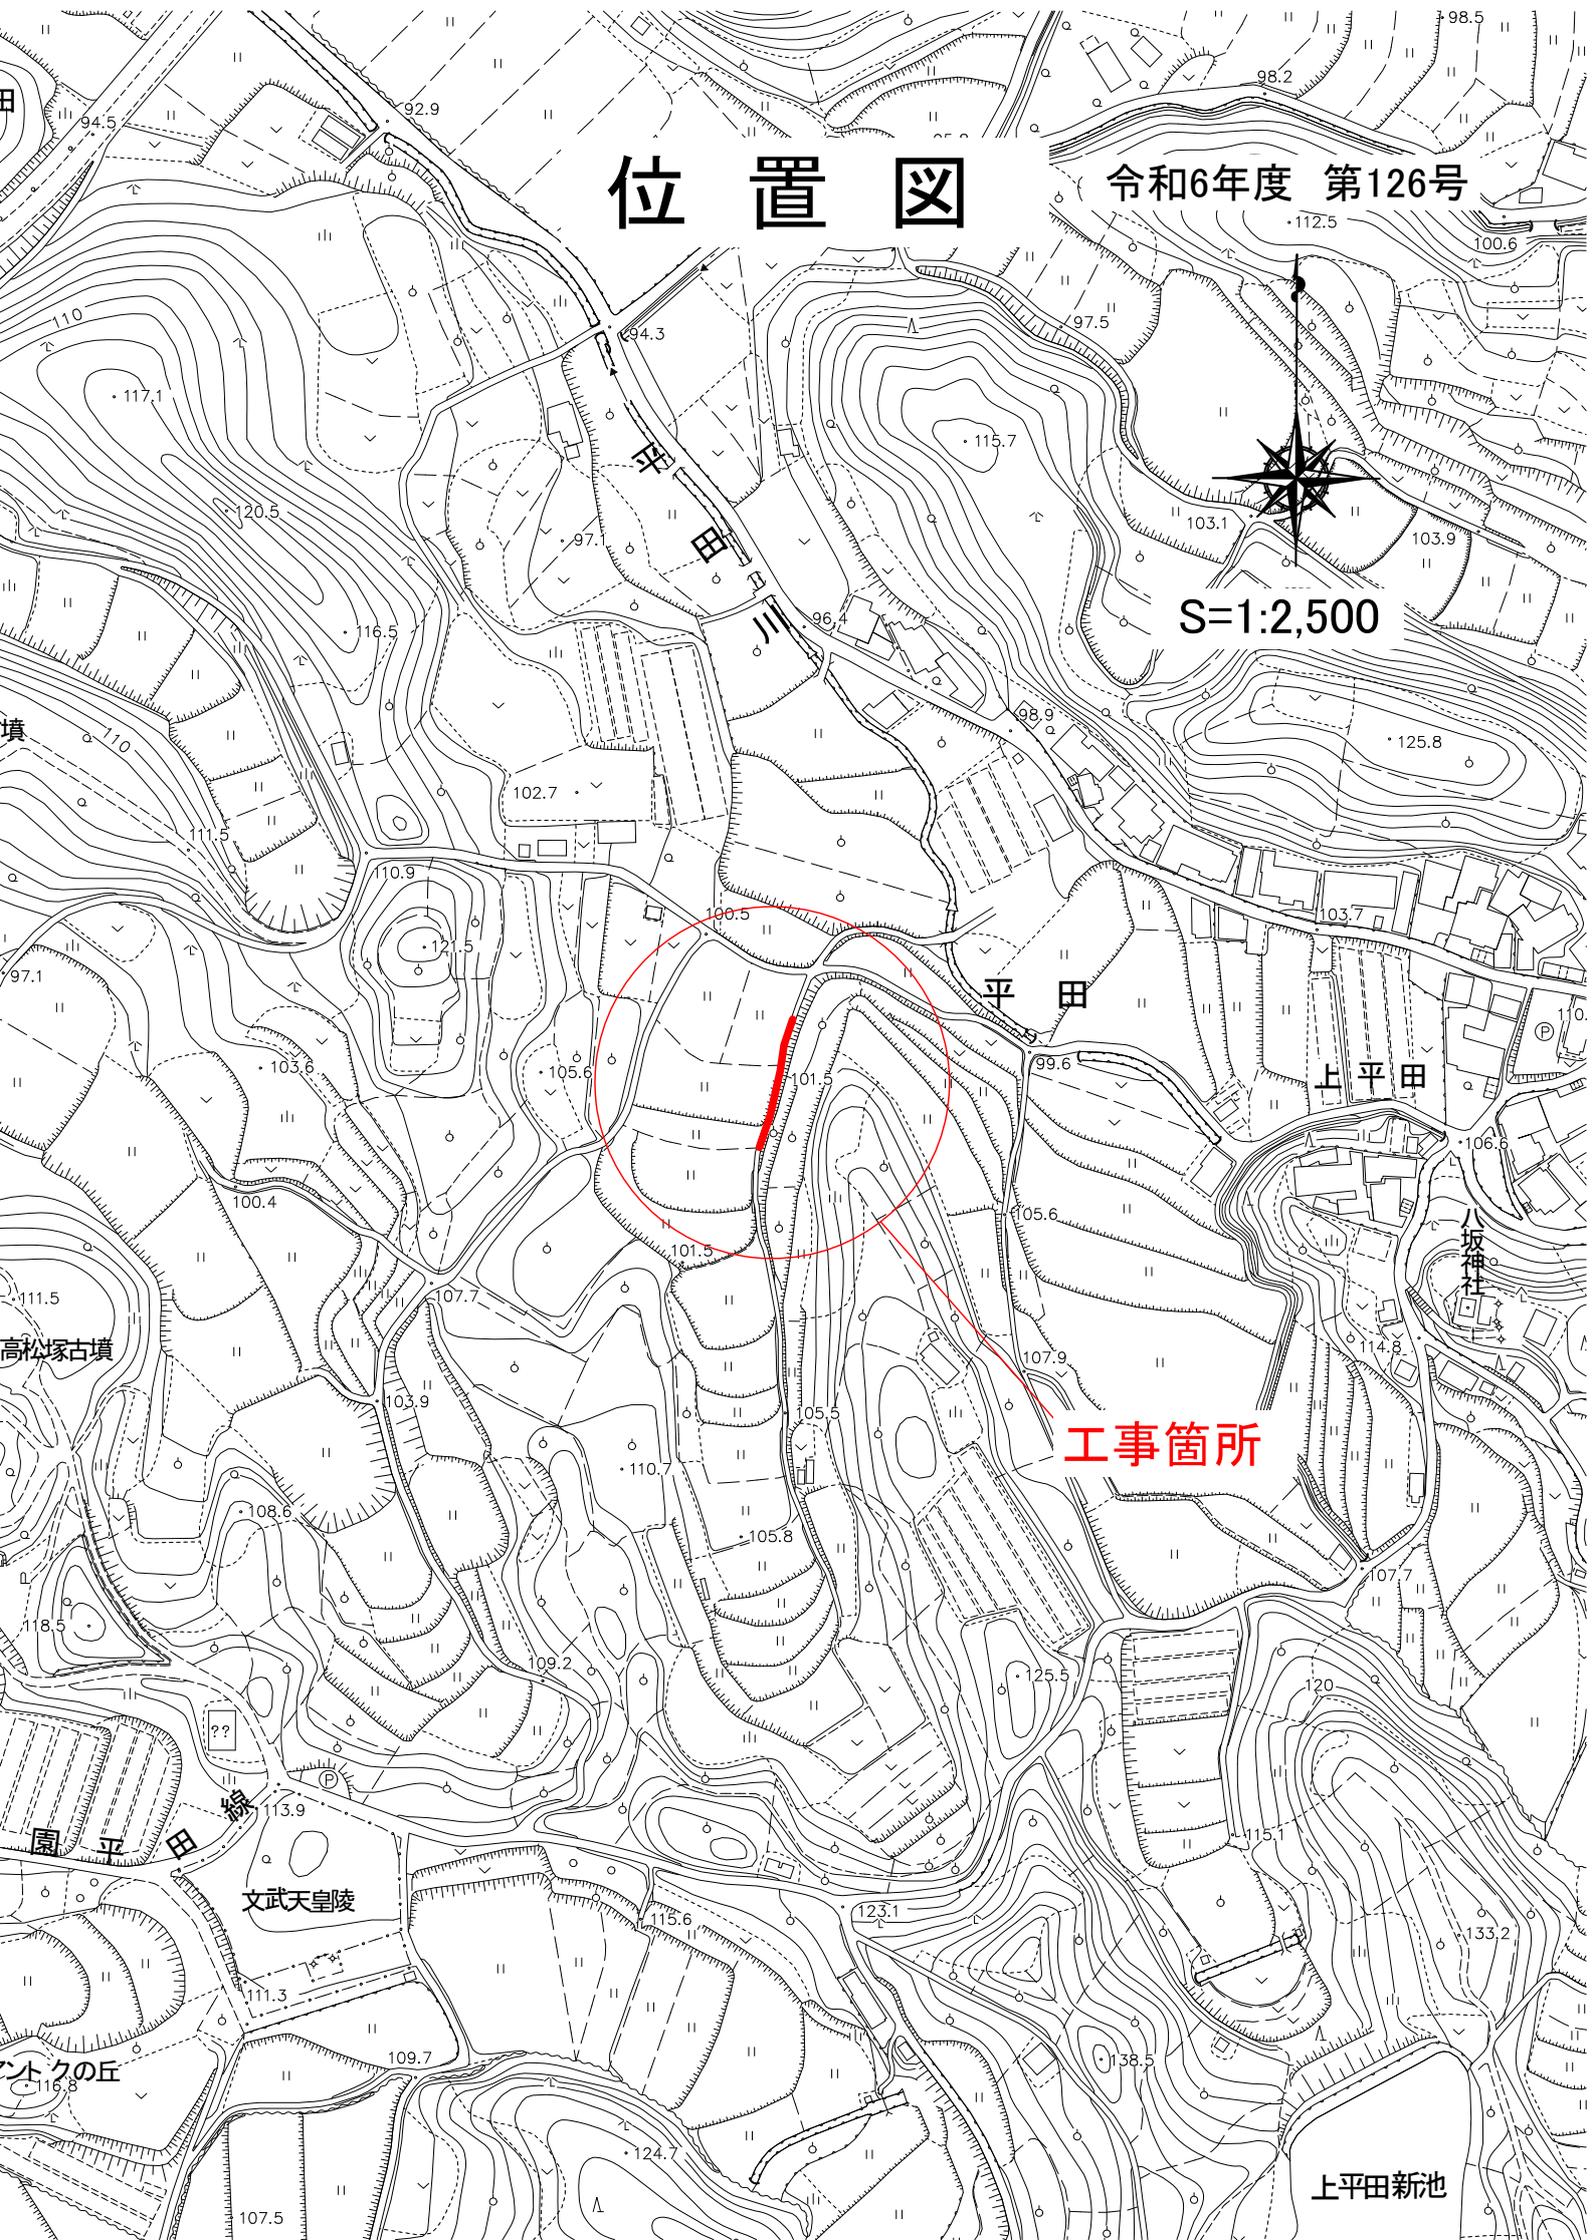

工事箇所

文武天皇陵

上平田新池

平田園

クノ丘

高松塚古墳

平田

上平田

小坂神社

平田川