


犬養万葉記念館 1階 平面図

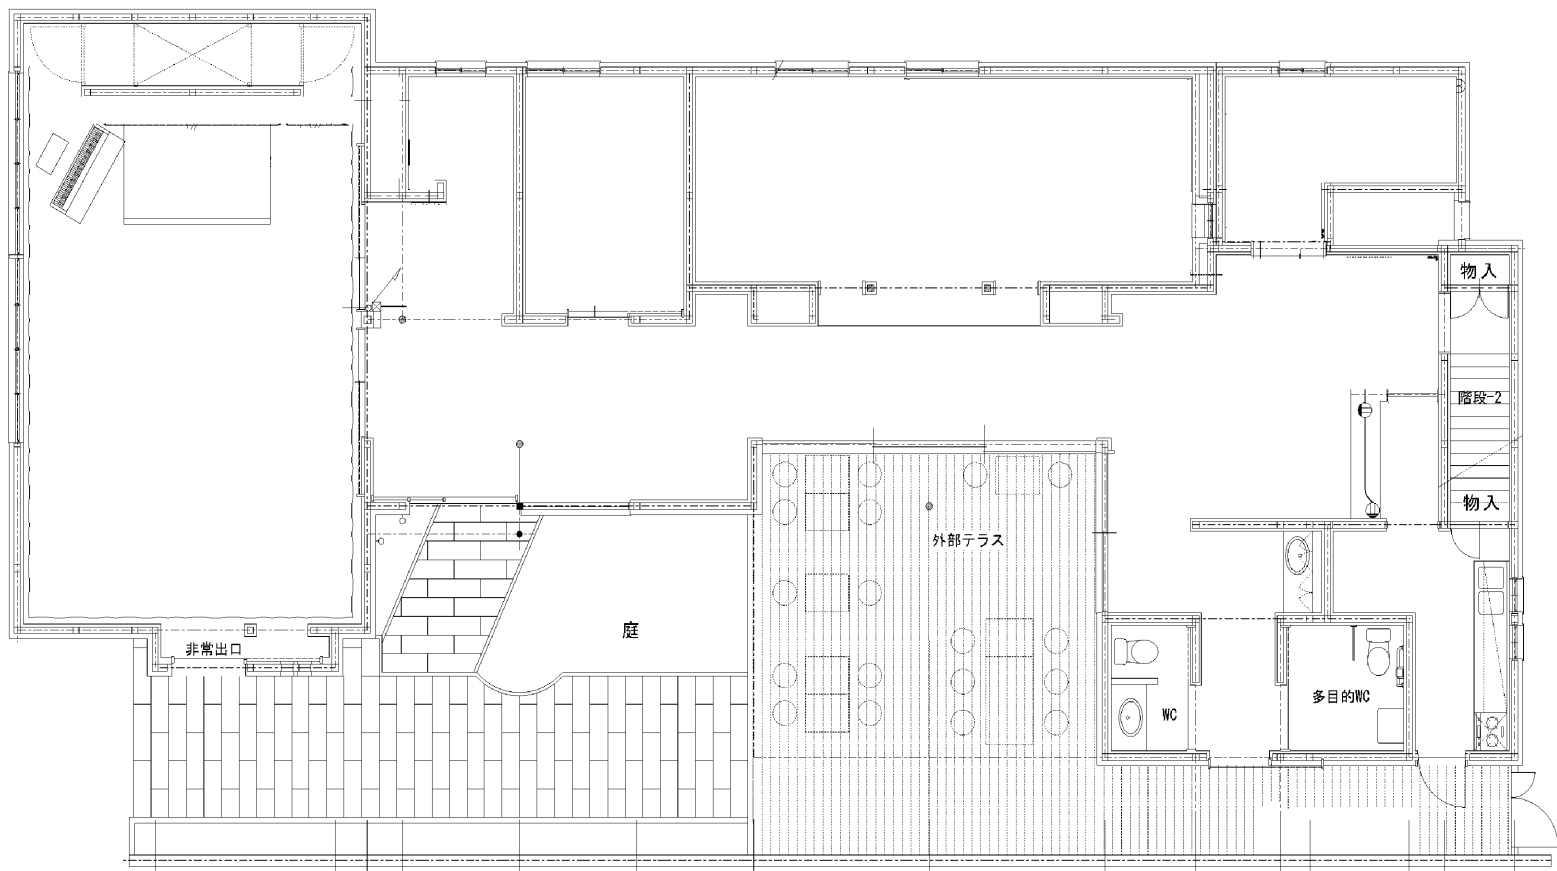

犬養万葉記念館 2階 平面図

