

社会資本総合整備計画（水の安全・安心基盤整備）


平成23年3月15日

計画の名称	明日香村における快適で活力ある暮らしの実現と下水道施設における事業継続性の確保。									
計画の期間	平成23年度～平成27年度（5年間）					交付対象		明日香村		
計画の目標										
上位計画である第4次明日香村整備計画に基づき未普及対策として生活環境の改善による快適で活力ある暮らしの実現、健全な発展と公衆衛生の向上に寄与するために下水道の未普及地域の整備を進めて処理区域の拡大を図る。また、長寿命化対策として下水道施設の長寿命化計画を策定する。										
計画の成果目標（定量的指標）										
①下水道処理人口普及率を89%から96%に向上させる。 ②下水道施設の長寿命化計画策定率を0%から50%に向上させる。										
定量的指標の定義及び算定式										
①下水道処理人口普及率 下水道を利用できる人口（人）/総人口（人） ②下水道施設の長寿命化計画策定率 長寿命化計画策定済延長（km）/長寿命化計画策定が必要な総延長（km）										
定量的指標の現況値及び目標値										
当初現況値（H23当初）中間目標値（H25末）最終目標値（H27末）備考										
89%93%96%										
0%50%50%										

B 関連社会資本整備事業																
番号	事業 種別	地域 種別	交付 対象	直接 間接	事業者	省略 工種	要素となる事業名	事業内容	市町村名	事業実施期間（年度）					全体事業費 （百万円）	備考
										H23	H24	H25	H26	H27		
合計														0		
C 効果促進事業																
番号	事業 種別	地域 種別	交付 対象	直接 間接	事業者	省略 工種	要素となる事業名	事業内容	市町村名	事業実施期間（年度）					全体事業費 （百万円）	備考
										H23	H24	H25	H26	H27		
大和川第二処理区																
1-C1-1	下水道	一般	明日香村	直接	明日香村	新設	高取川第3処理分区（未普及対策）	污水管 φ 200mm L=379m	明日香村						37	
1-C1-2	下水道	一般	明日香村	直接	明日香村	新設	飛鳥川第1-1処理分区（未普及対策）	污水管 φ 200mm L=79m	明日香村						12	
1-C1-3	下水道	一般	明日香村	直接	明日香村	新設	飛鳥川第1-3-1処理分区（未普及対策）	污水管 φ 200mm L=33m	明日香村						3	
1-C1-4	下水道	一般	明日香村	直接	明日香村	新設	飛鳥川第1-5処理分区（未普及対策）	污水管 φ 200mm L=12m	明日香村						1	
1-C1-5	下水道	一般	明日香村	直接	明日香村	新設	飛鳥川第2処理分区（未普及対策）	污水管 φ 200mm L=258m	明日香村						28	
合計														81		
D 効果促進事業																
番号	事業 種別	地域 種別	交付 対象	直接 間接	事業者	省略 工種	要素となる事業名	事業内容	市町村名	事業実施期間（年度）					全体事業費 （百万円）	備考
										H23	H24	H25	H26	H27		
大和川第二処理区																
1-C1-1	基幹事業（1-A1-1）と接続する污水管渠（支線）を一体的に整備することで、下水道未整備地区の早期普及促進を図る。															
1-C1-2	基幹事業（1-A1-3）と接続する污水管渠（支線）を一体的に整備することで、下水道未整備地区の早期普及促進を図る。															
1-C1-3	基幹事業（1-A1-4）と接続する污水管渠（支線）を一体的に整備することで、下水道未整備地区の早期普及促進を図る。															
1-C1-4	基幹事業（1-A1-5）と接続する污水管渠（支線）を一体的に整備することで、下水道未整備地区の早期普及促進を図る。															
1-C1-5	基幹事業（1-A1-6）と接続する污水管渠（支線）を一体的に整備することで、下水道未整備地区の早期普及促進を図る。															

水の安全・安心基盤整備


計画の名称	明日香村における快適で活力ある暮らしの実現と下水道施設における事業継続性の確保。		
計画の期間	平成23年度 ～ 平成27年度（5年間）	交付対象	明日香村

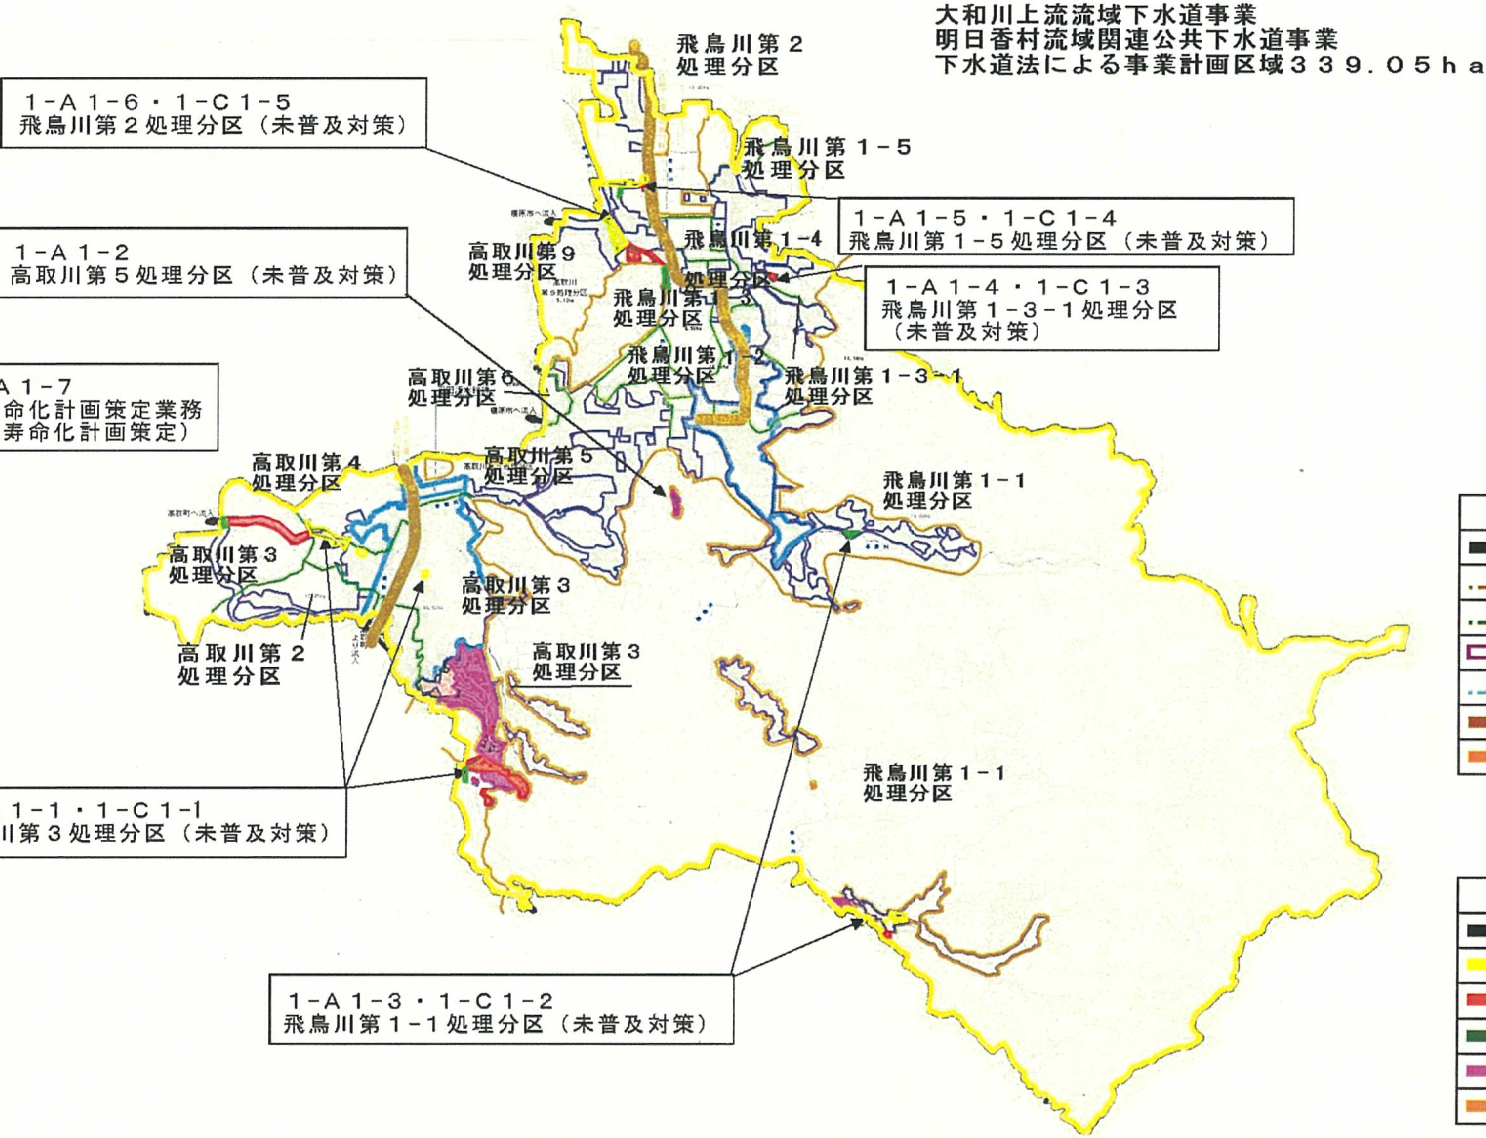


凡 例	
	行政区域界
	処理区域界
	処理分区界
	下水道法による事業計画区域界
	市街化区域界
	流域下水道幹線
	都市計画区域

凡 例	
	平成22年度以前施工済み
	平成23年度施工済み
	平成24年度施工
	平成25年度施工予定
	平成26年度施工予定
	平成27年度施工予定


計画の名称	明日香村における快適で活力ある暮らしの実現と下水道施設における事業継続性の確保。		
計画の期間	平成23年度	交付対象	明日香村

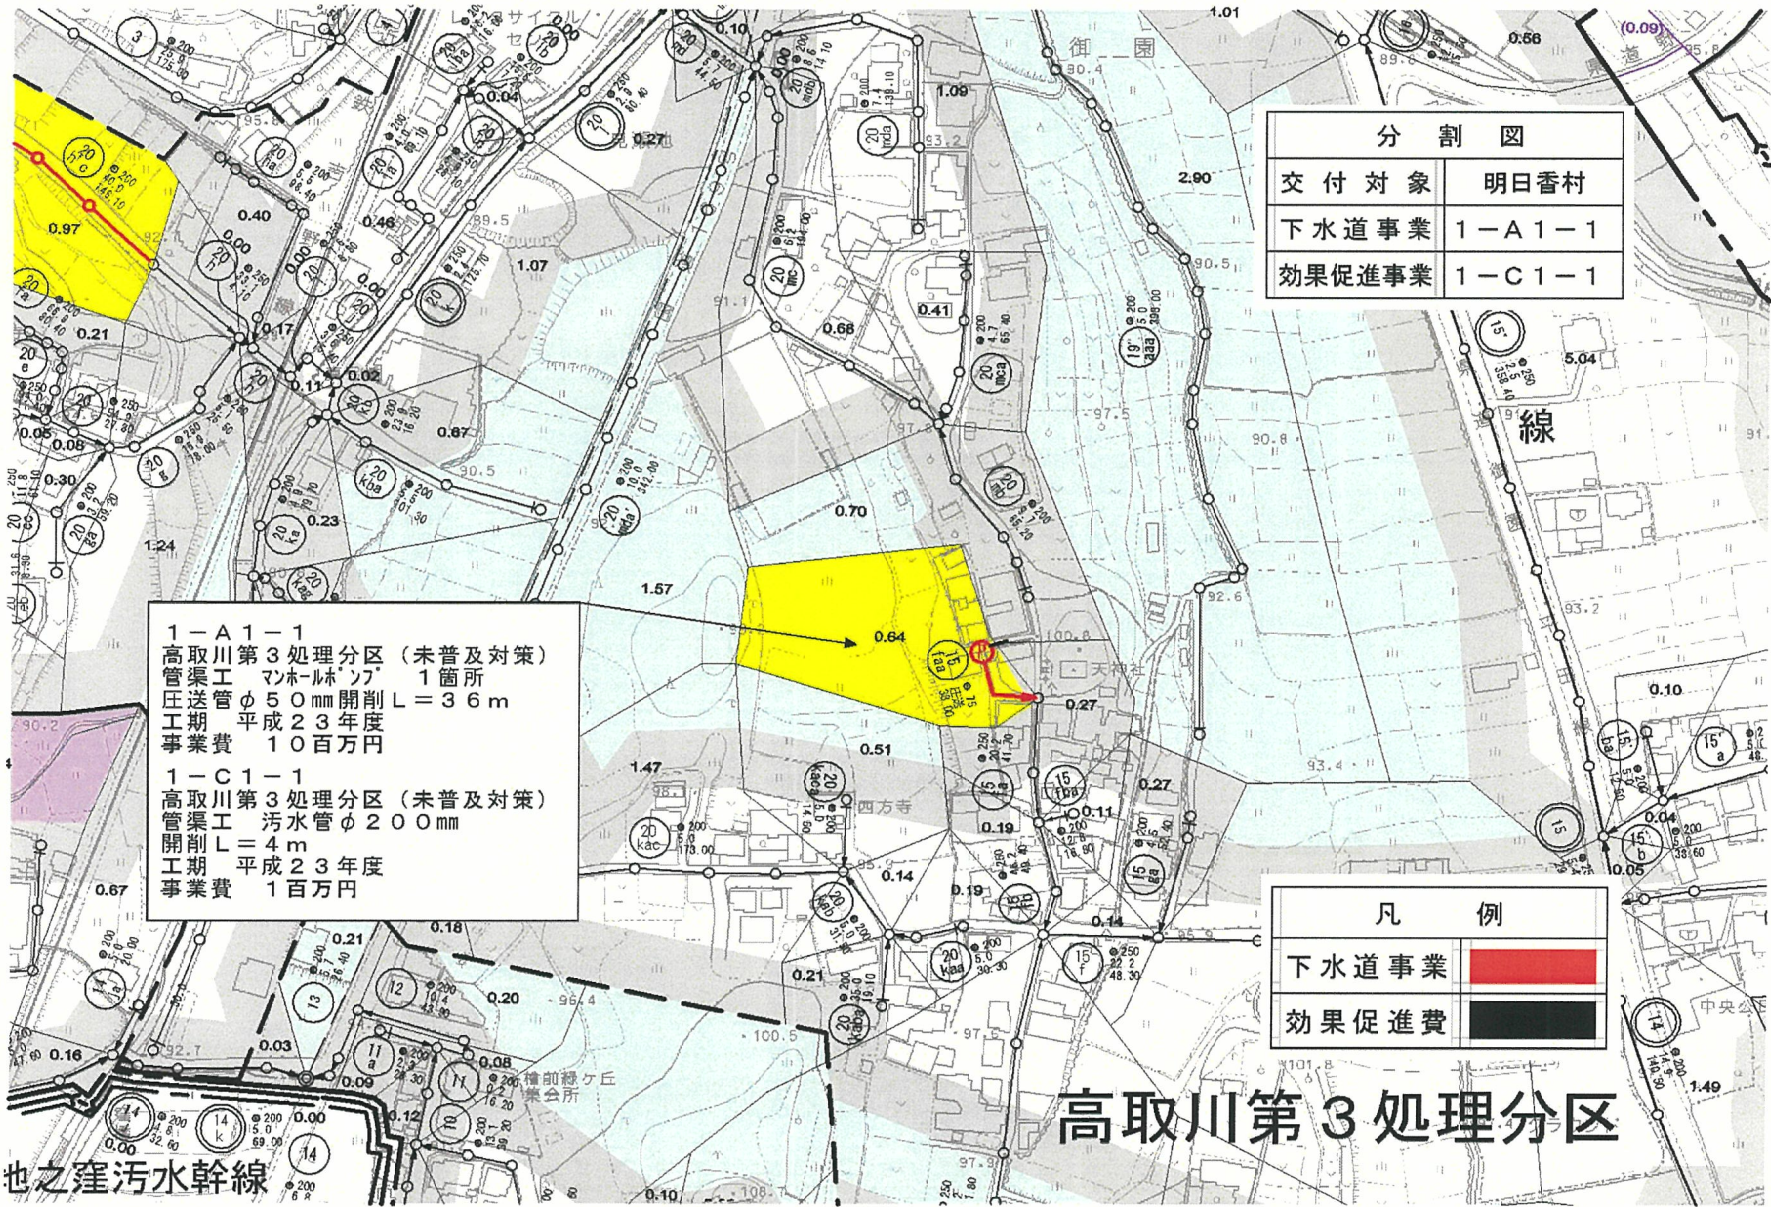


計画の名称	明日香村における快適で活力ある暮らしの実現と下水道施設における事業継続性の確保。		
計画の期間	平成23年度	交付対象	明日香村

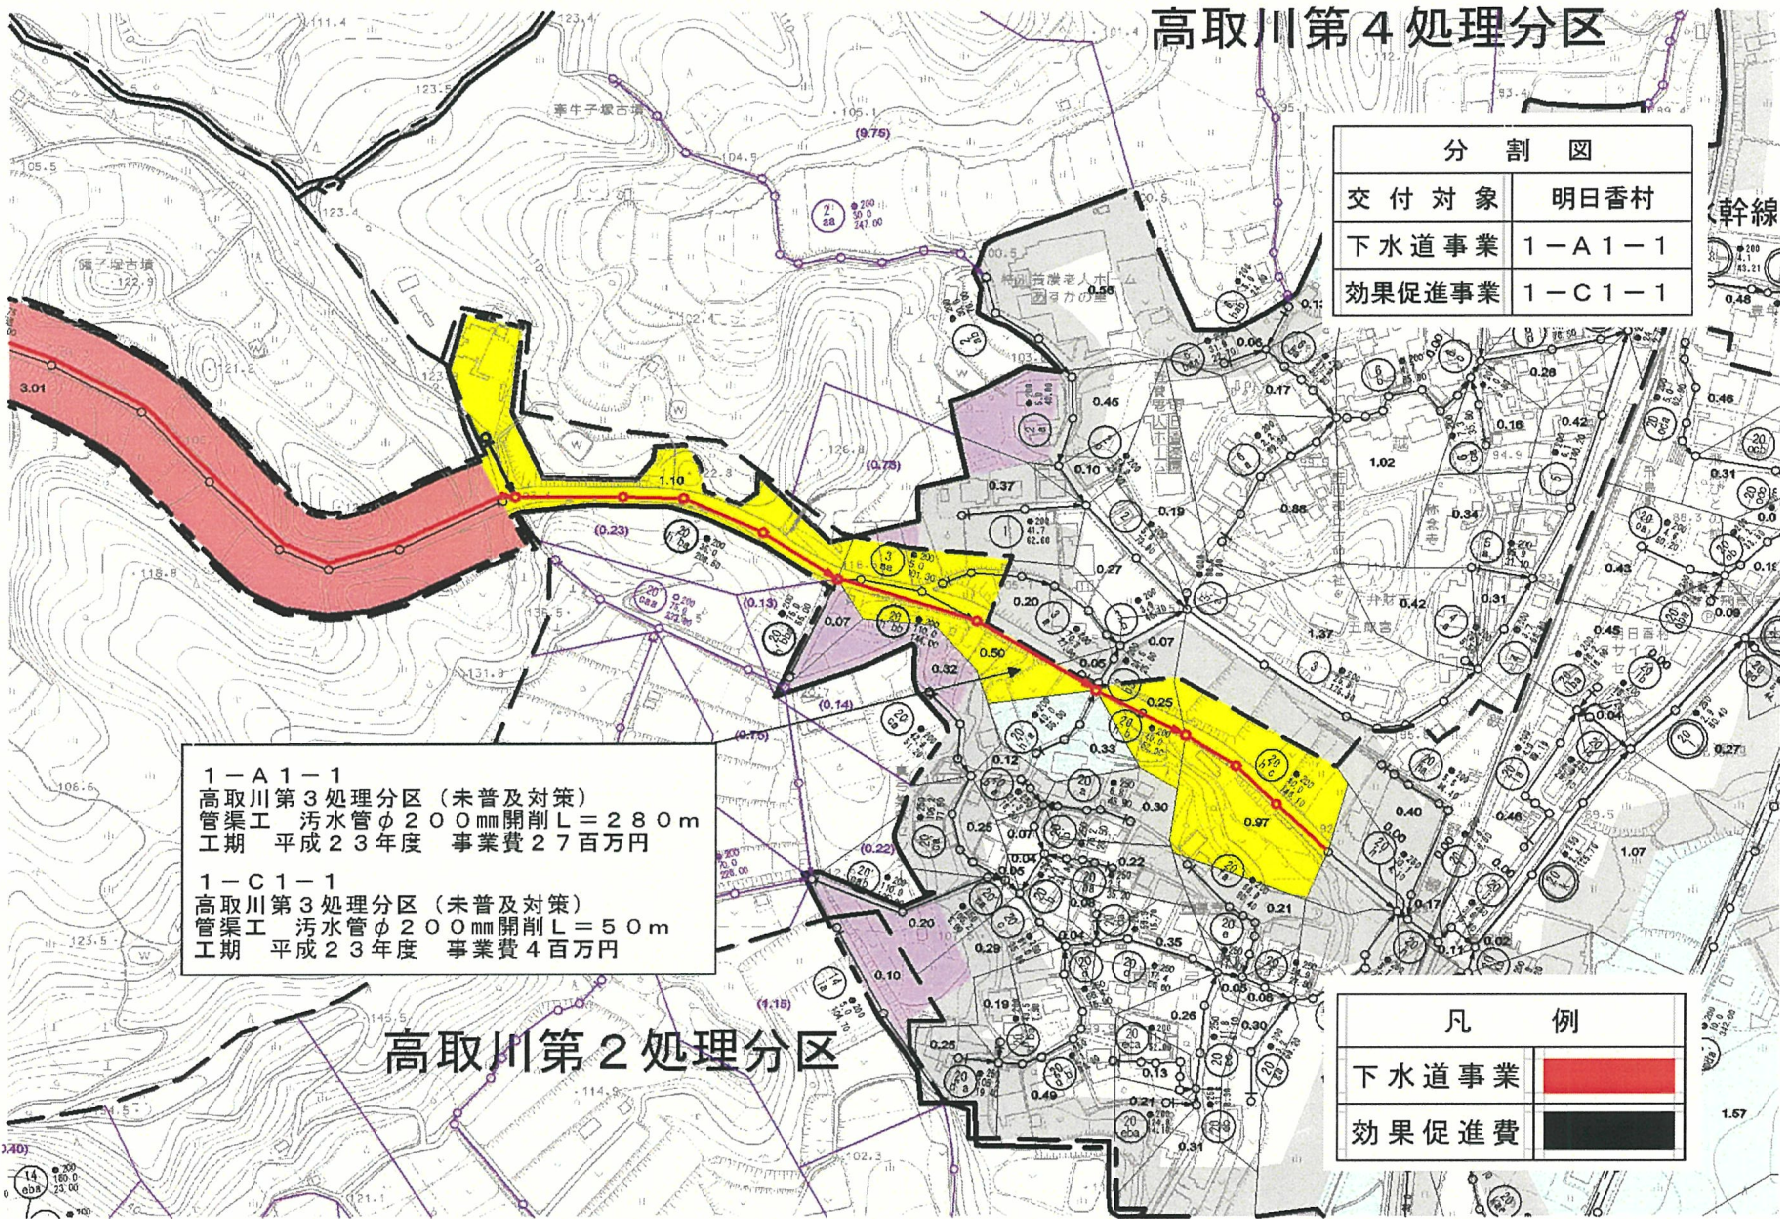


計画の名称	明日香村における快適で活力ある暮らしの実現と下水道施設における事業継続性の確保。		
計画の期間	平成23年度 ～ 平成25年度 (3年間)	交付対象	明日香村

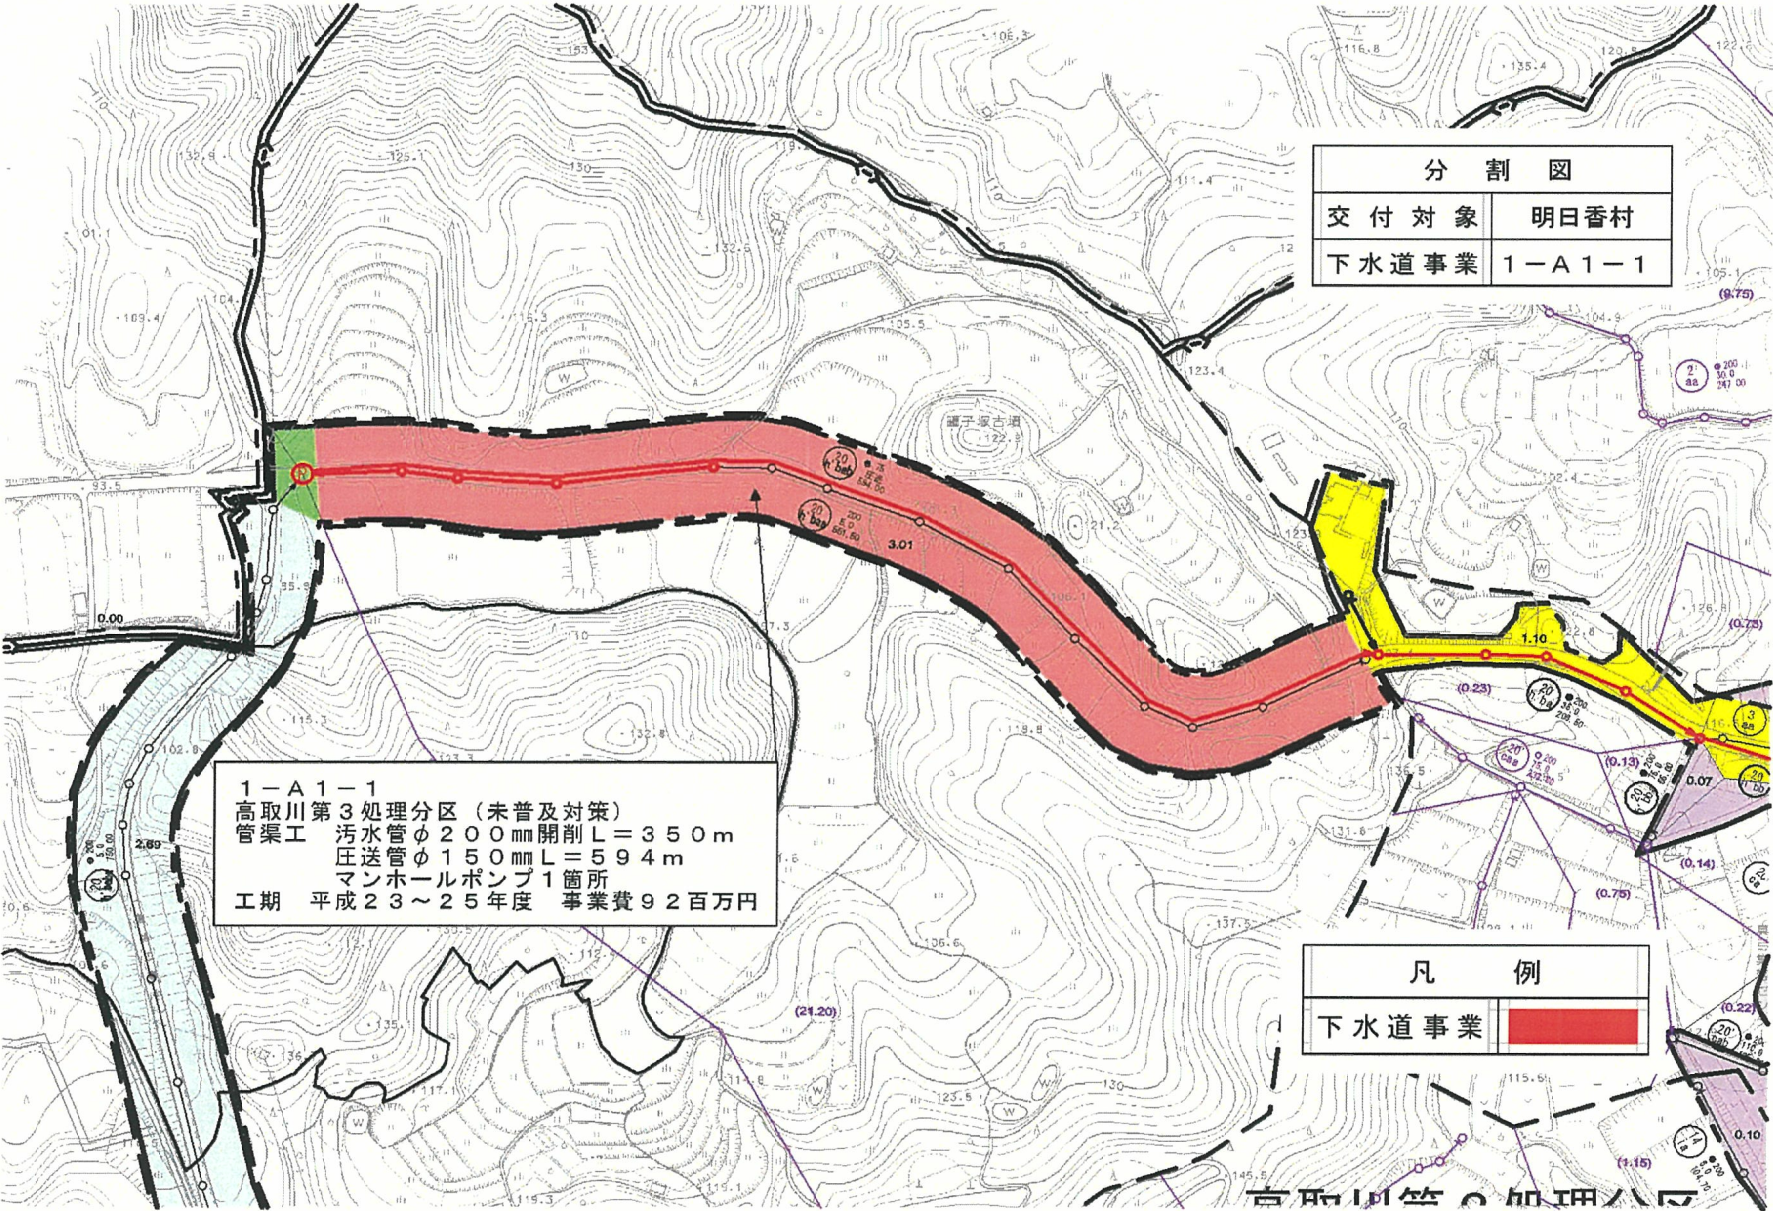


計画の名称	明日香村における快適で活力ある暮らしの実現と下水道施設における事業継続性の確保。		
計画の期間	平成24年度・平成26年度（2年間）	交付対象	明日香村

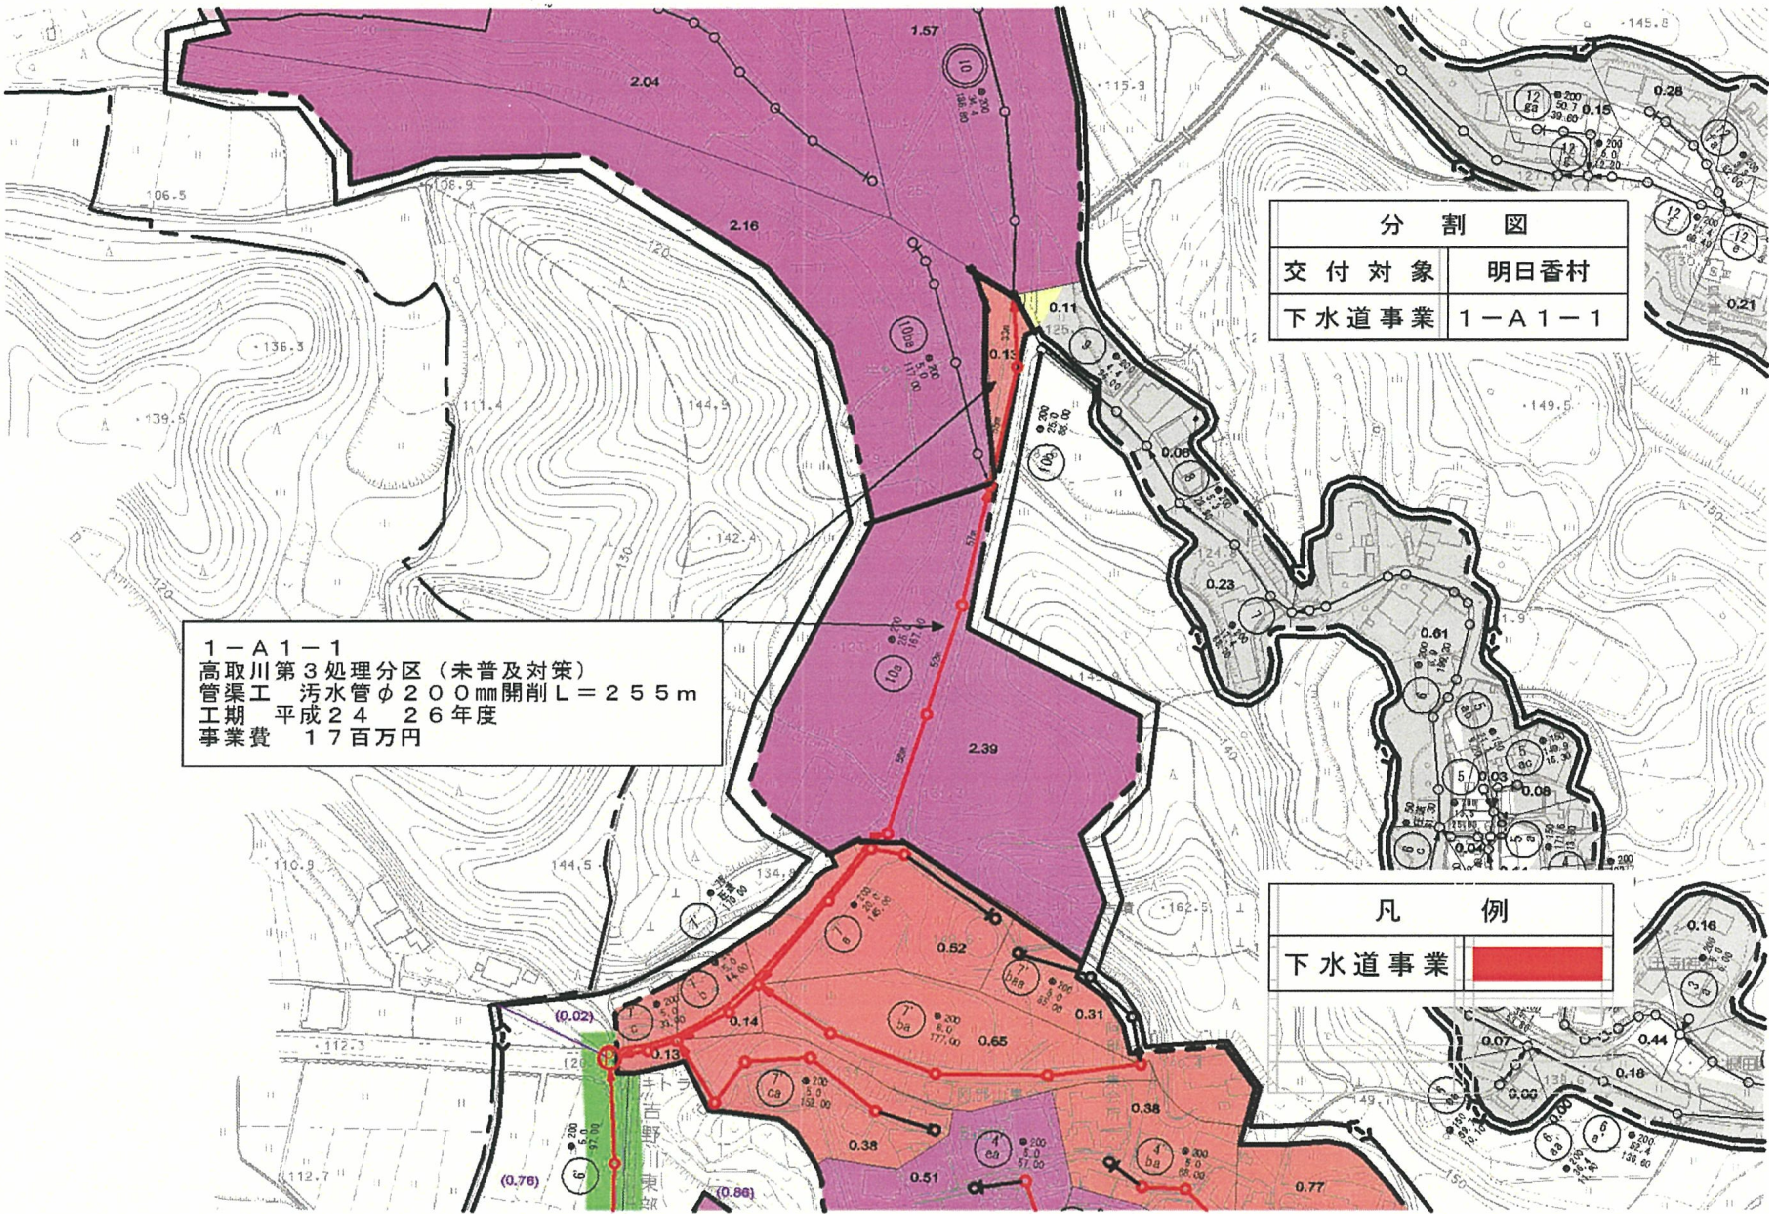

計画の名称	明日香村における快適で活力ある暮らしの実現と下水道施設における事業継続性の確保。		
計画の期間	平成23年度・平成25年度から平成27年度（4年間）	交付対象	明日香村

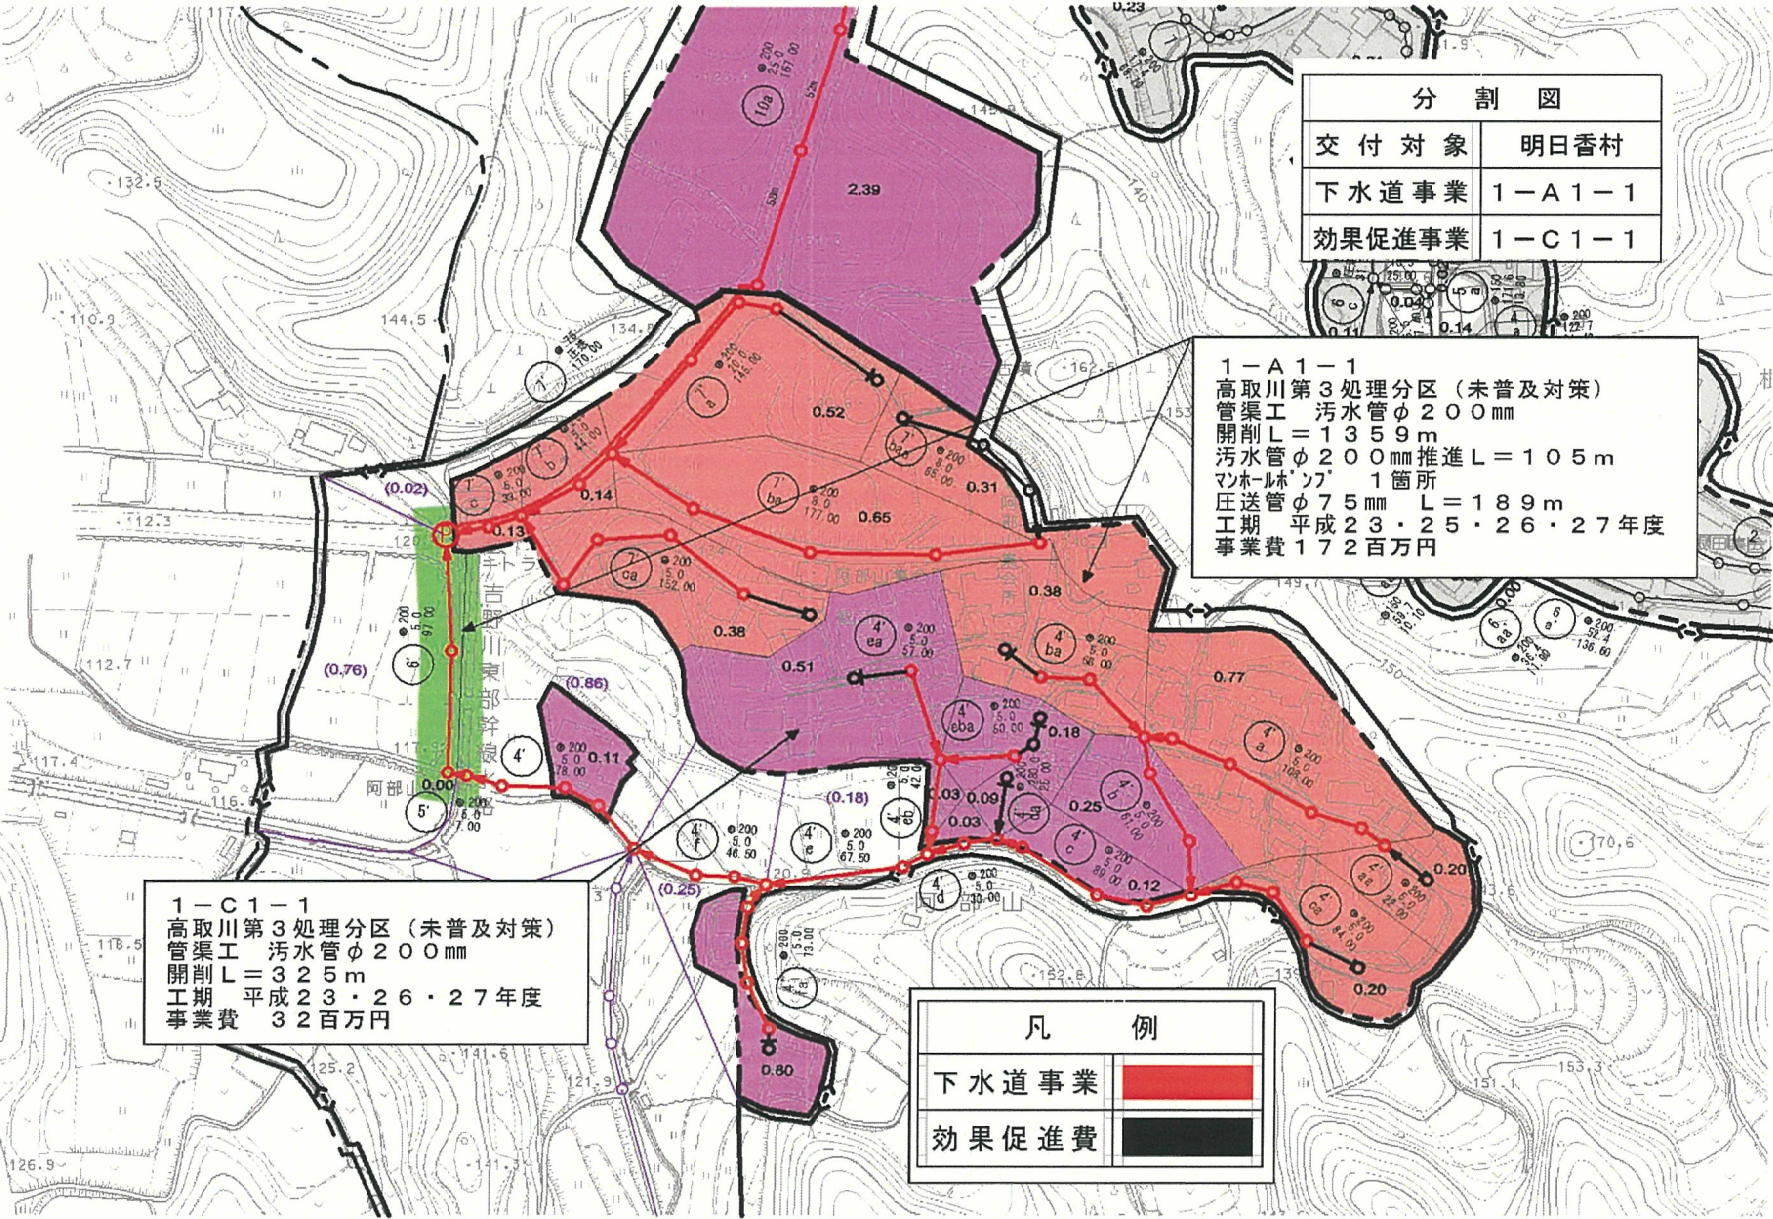


計画の名称	明日香村における快適で活力ある暮らしの実現と下水道施設における事業継続性の確保。		
計画の期間	平成25年度 ～ 平成26年度 (2年間)	交付対象	明日香村

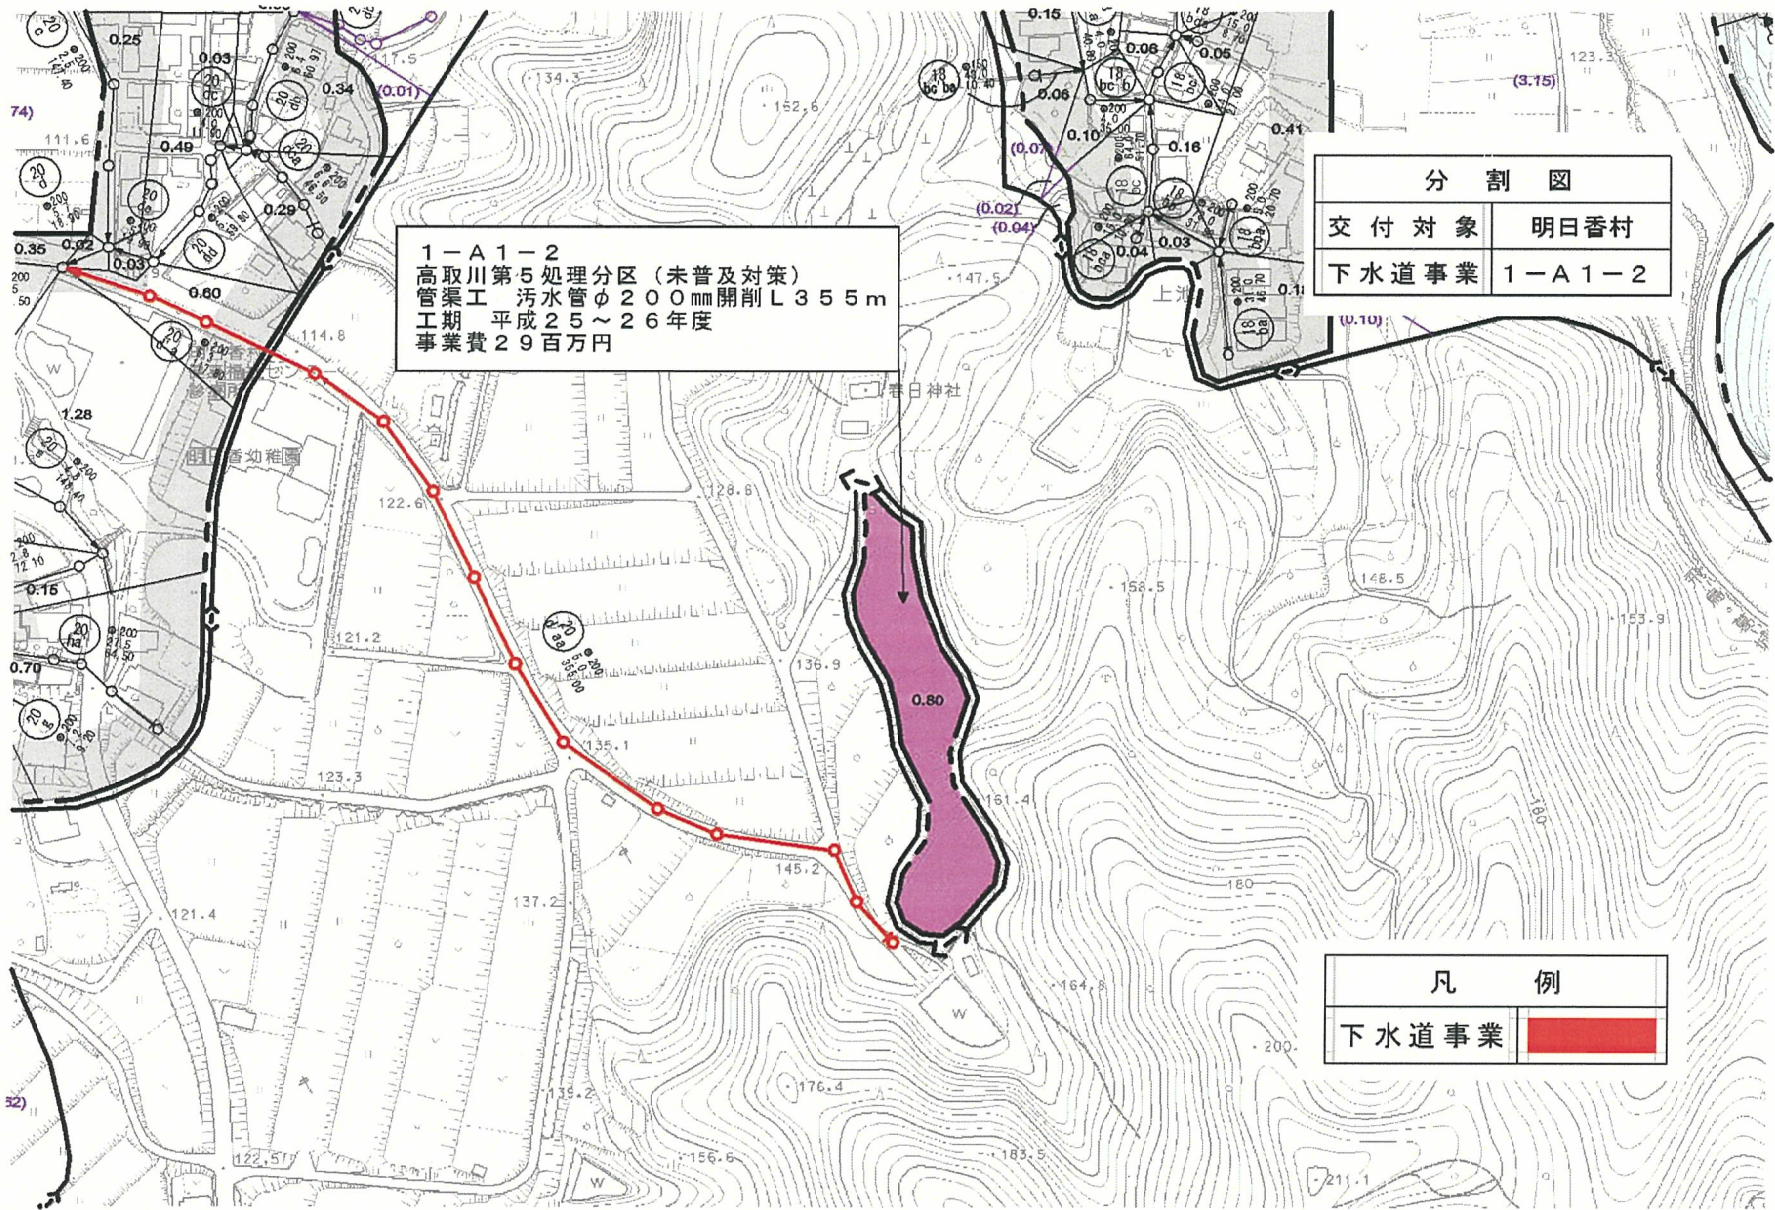


水の安全・安心基盤整備


計画の名称	明日香村における快適で活力ある暮らしの実現と下水道施設における事業継続性の確保。		
計画の期間	平成23年度 ～ 平成26年度（4年間）	交付対象	明日香村

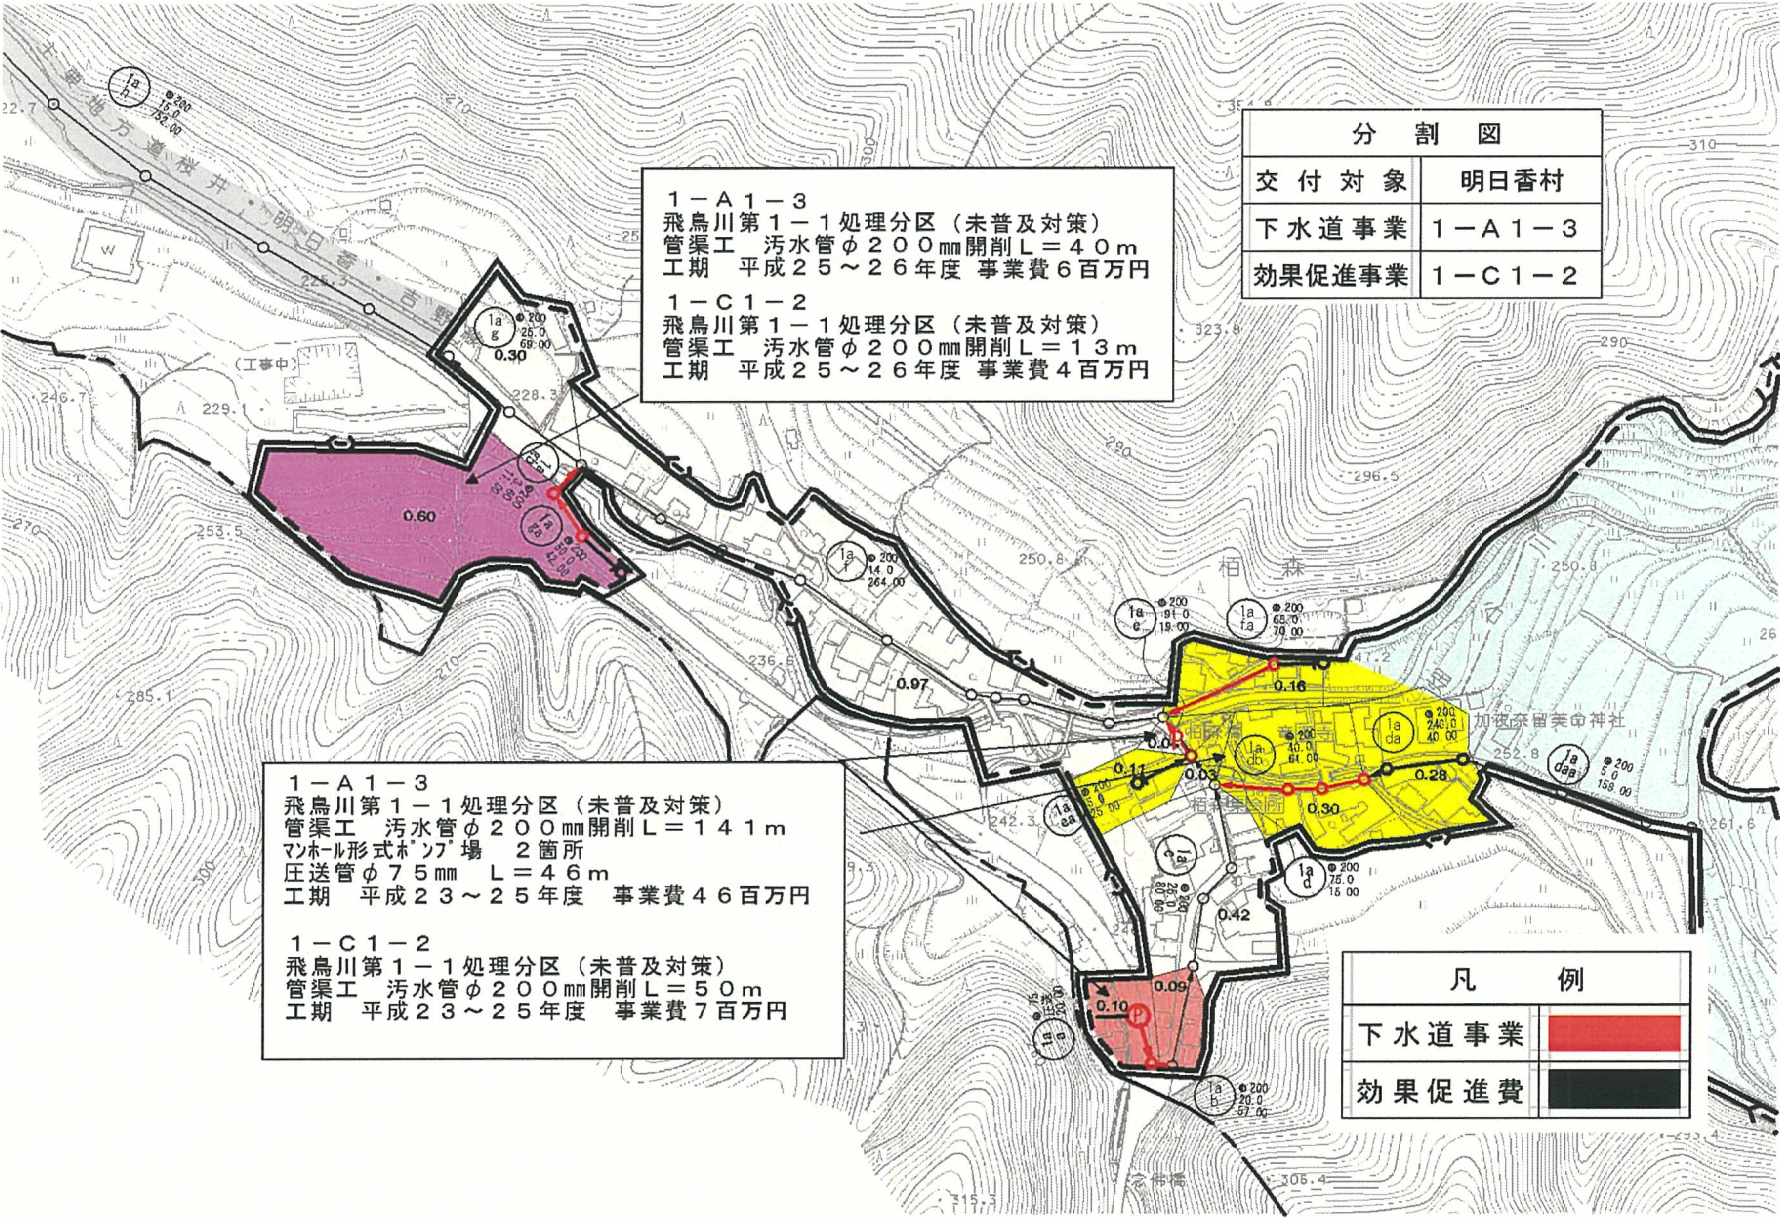


計画の名称	明日香村における快適で活力ある暮らしの実現と下水道施設における事業継続性の確保。		
計画の期間	平成25年度	交付対象	明日香村

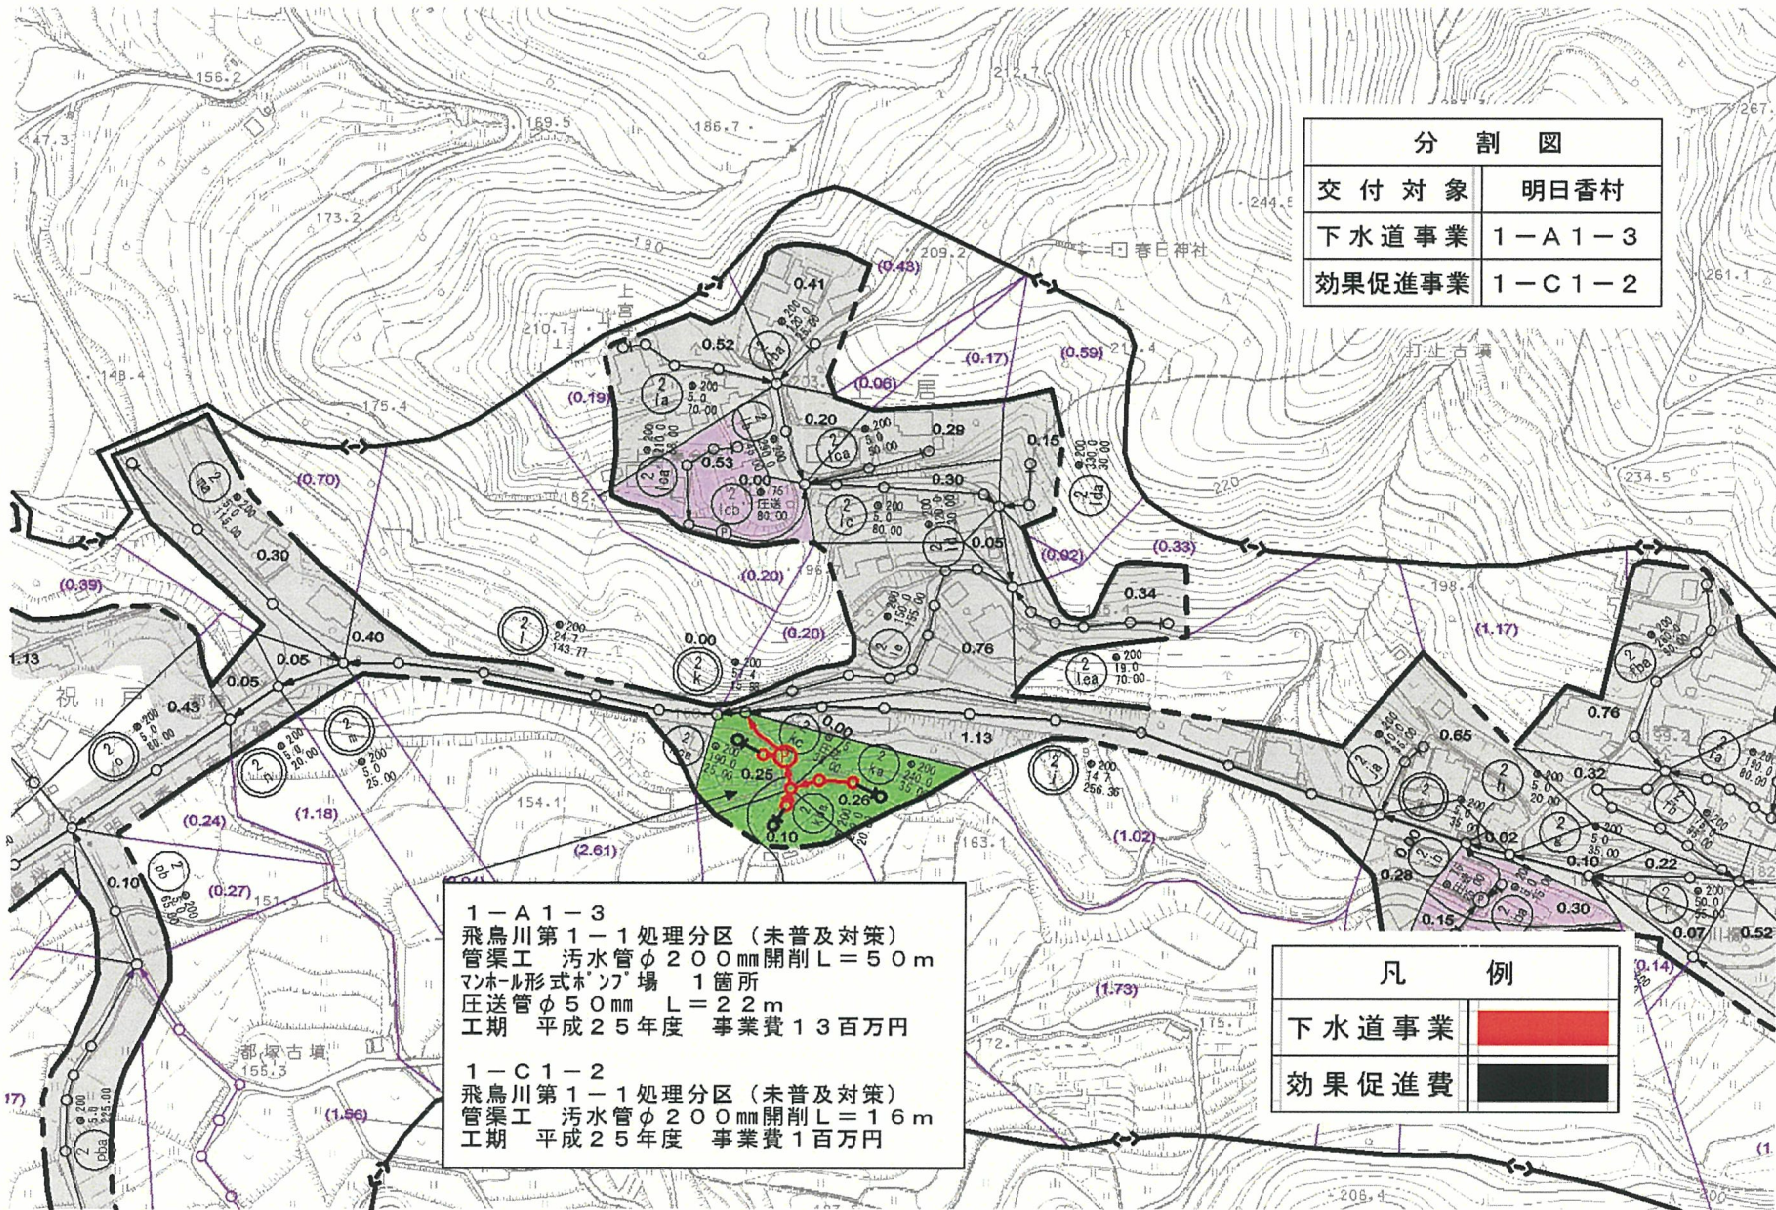

計画の名称	明日香村における快適で活力ある暮らしの実現と下水道施設における事業継続性の確保。		
計画の期間	平成24年度	交付対象	明日香村

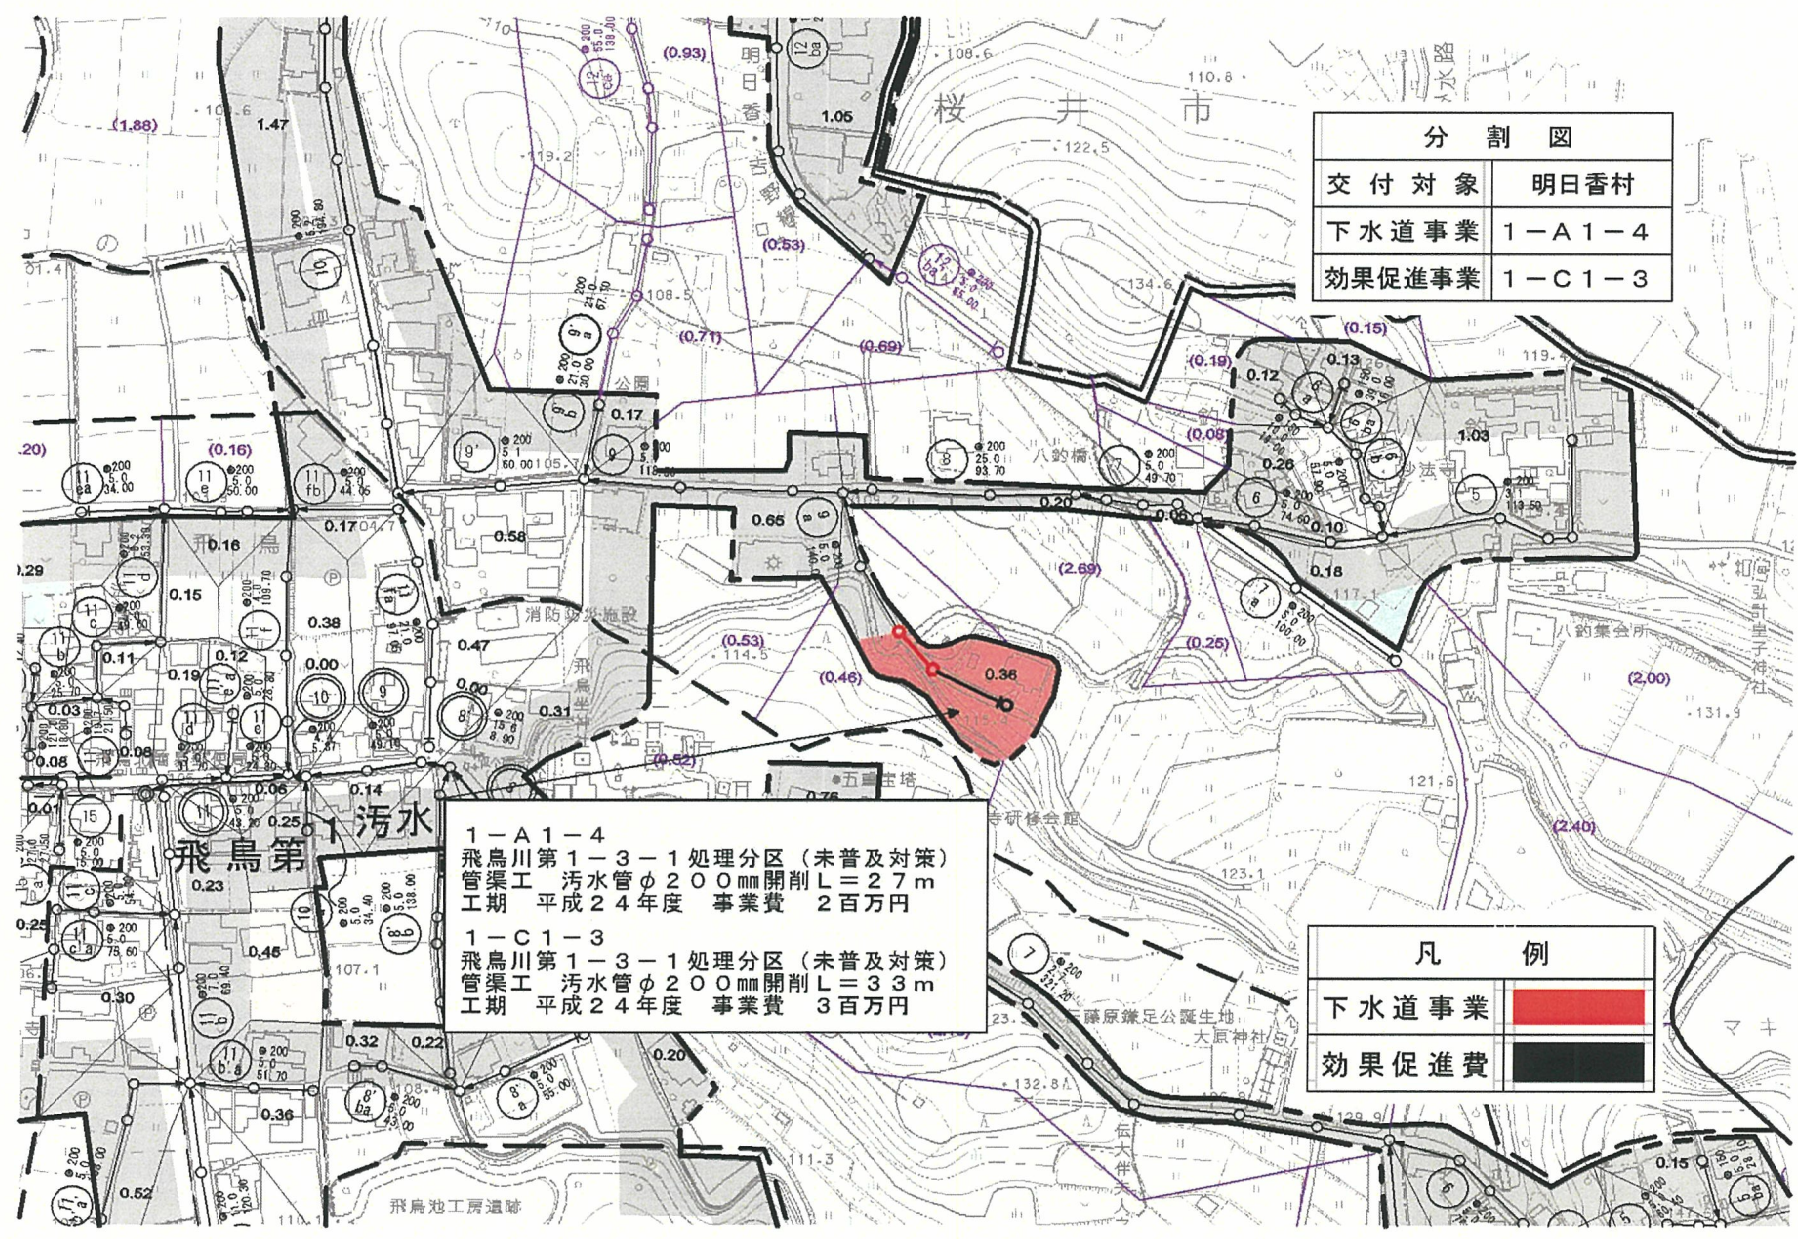

計画の名称	明日香村における快適で活力ある暮らしの実現と下水道施設における事業継続性の確保。		
計画の期間	平成23年度 ～ 平成25年度 (3年間)	交付対象	明日香村

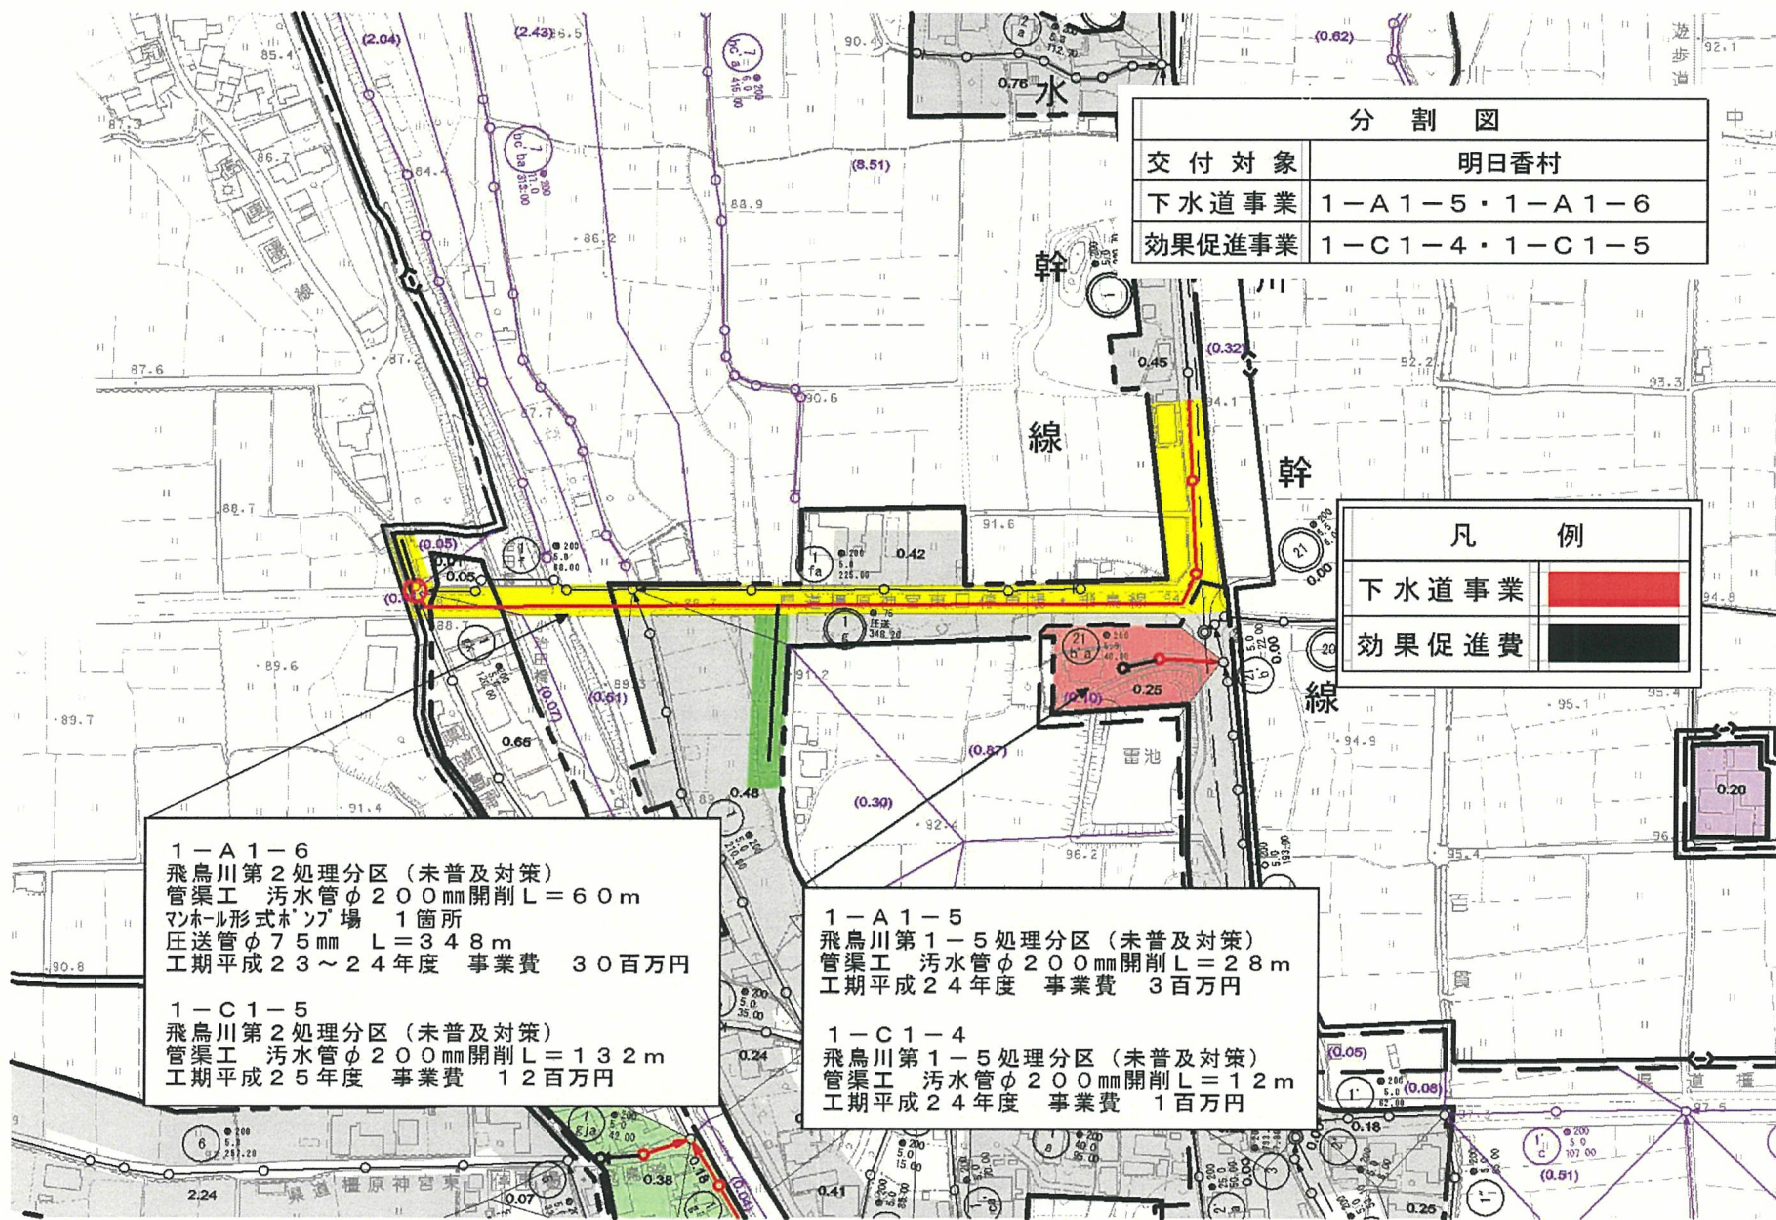

計画の名称	明日香村における快適で活力ある暮らしの実現と下水道施設における事業継続性の確保。		
計画の期間	平成23年度 ～ 平成27年度 (5年間)	交付対象	明日香村

